


5.1. OMGEVINGSPLAN BIJ HET DOSSIER

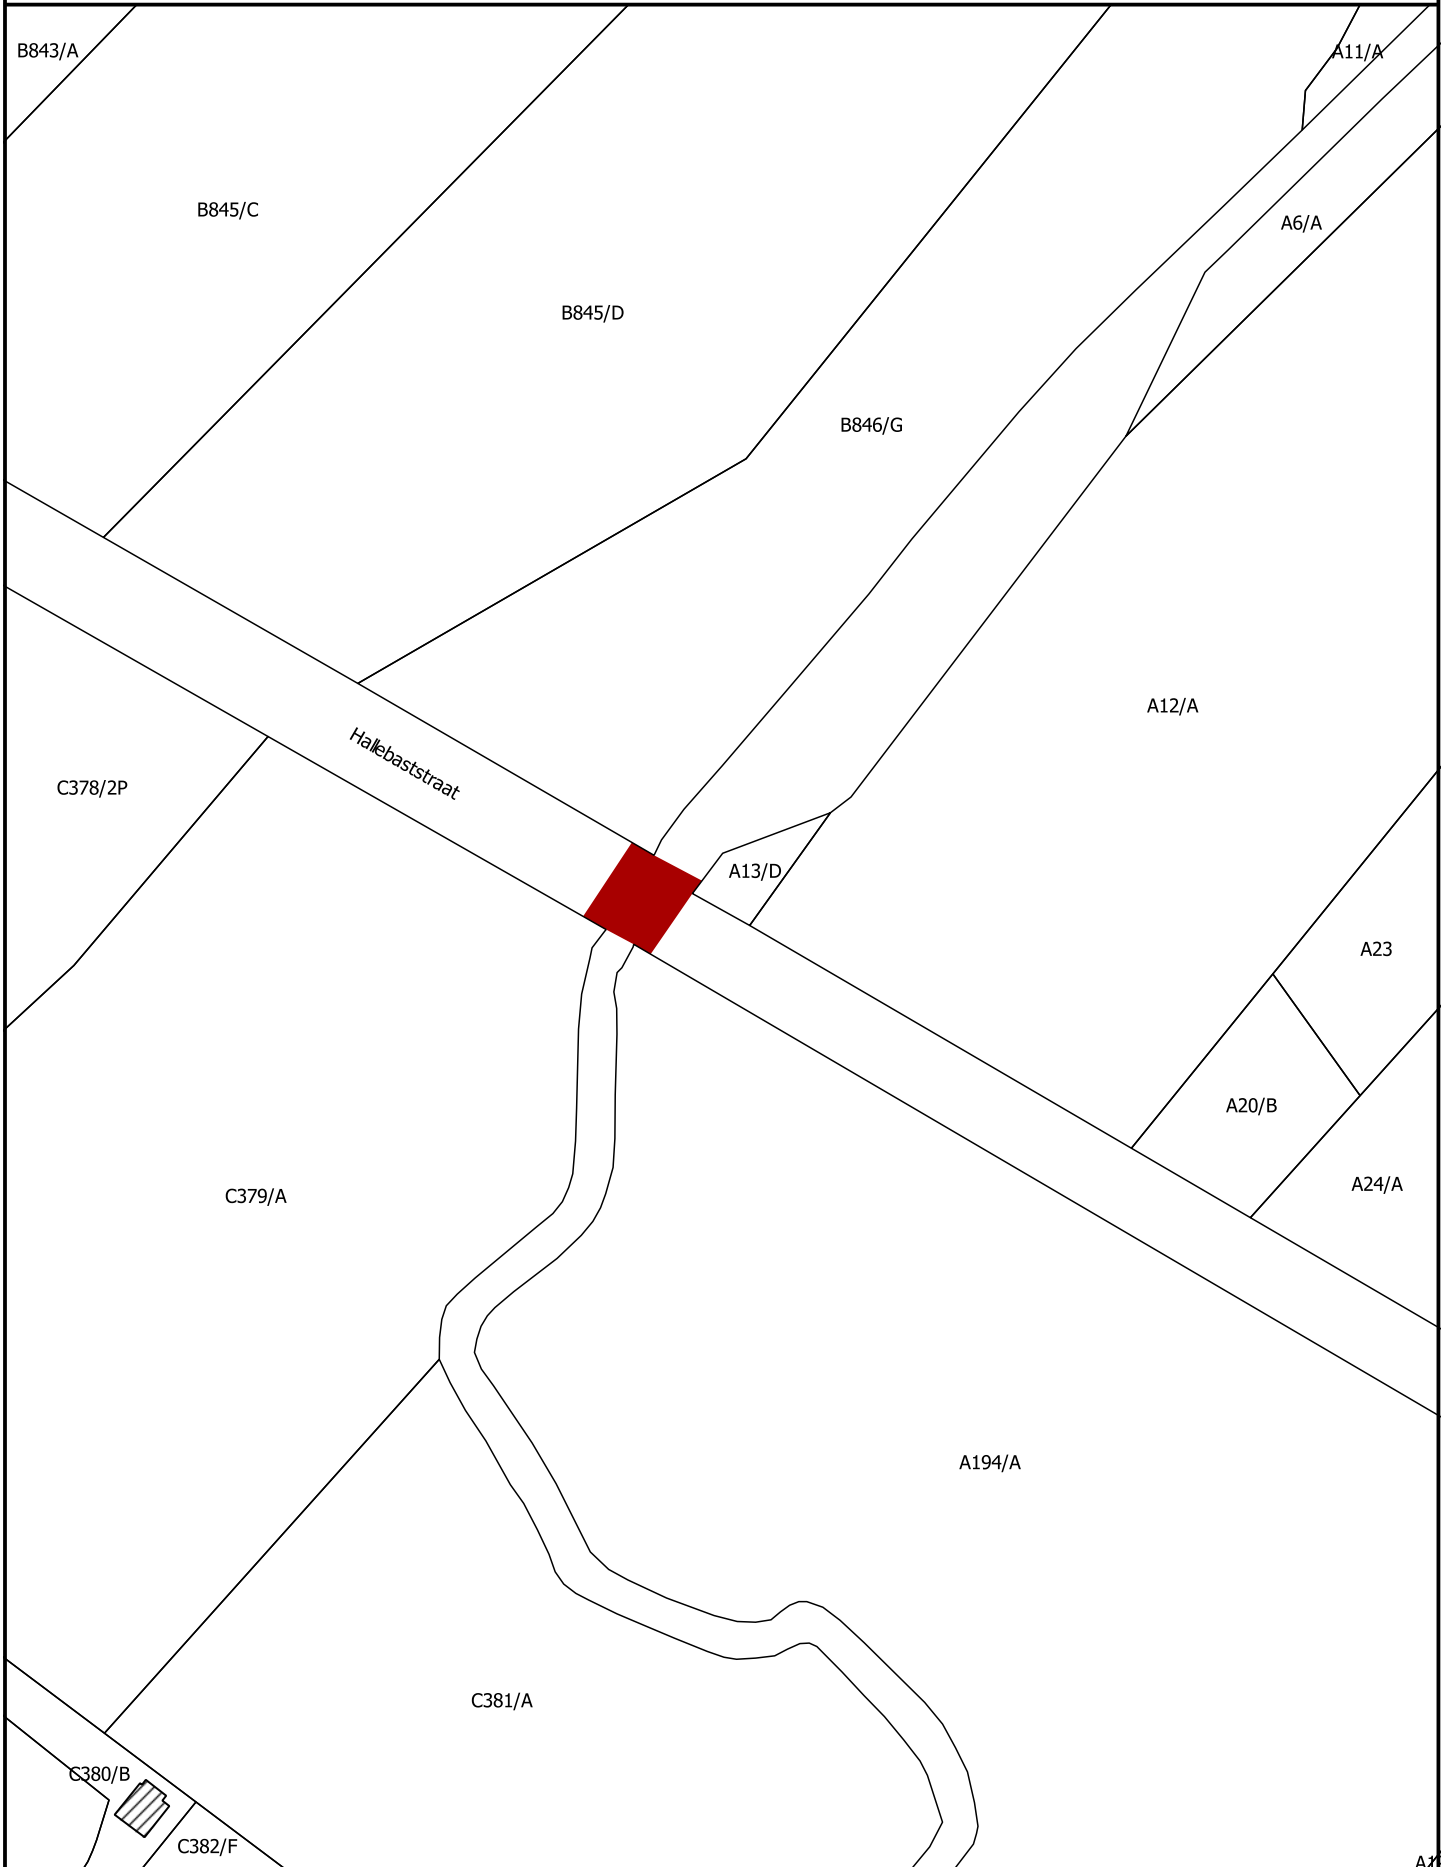

 Monument

Schaal:1:1.000

0 20 40 60 80 m

Afbakening gebaseerd op het GRB. Datum raadpleging: 21/08/2017

