

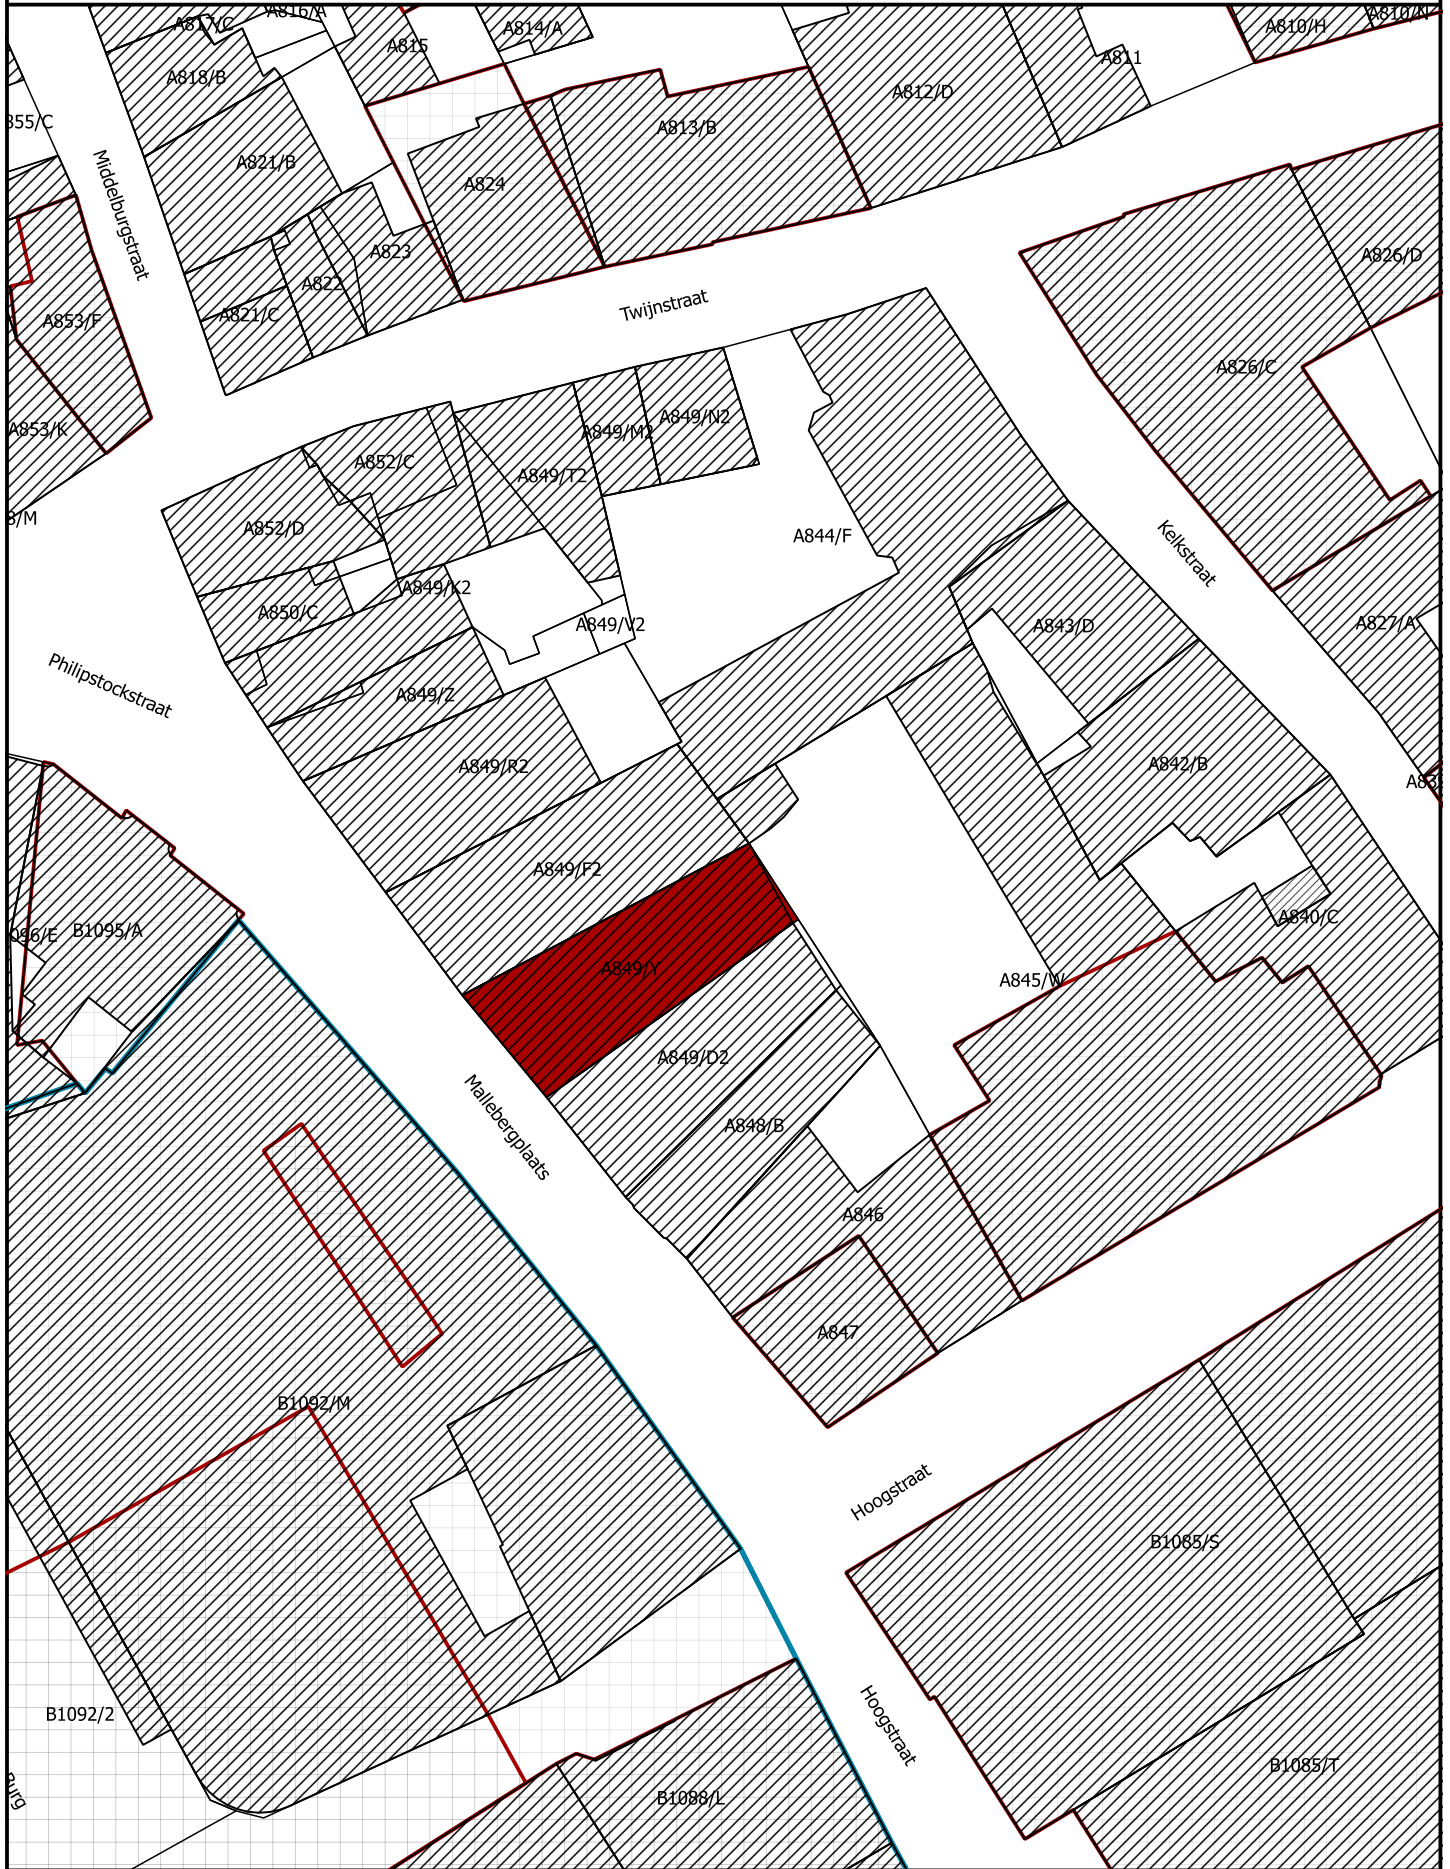


# 5.1. OMGEVINGSPLAN BIJ HET DOSSIER

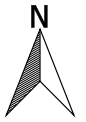

- Monument
- Reeds beschermd monument
- Reeds beschermd Stadsgezicht

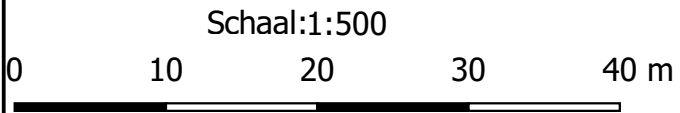

Afbakening gebaseerd op het GRB. Datum raadpleging: 26/02/2018