

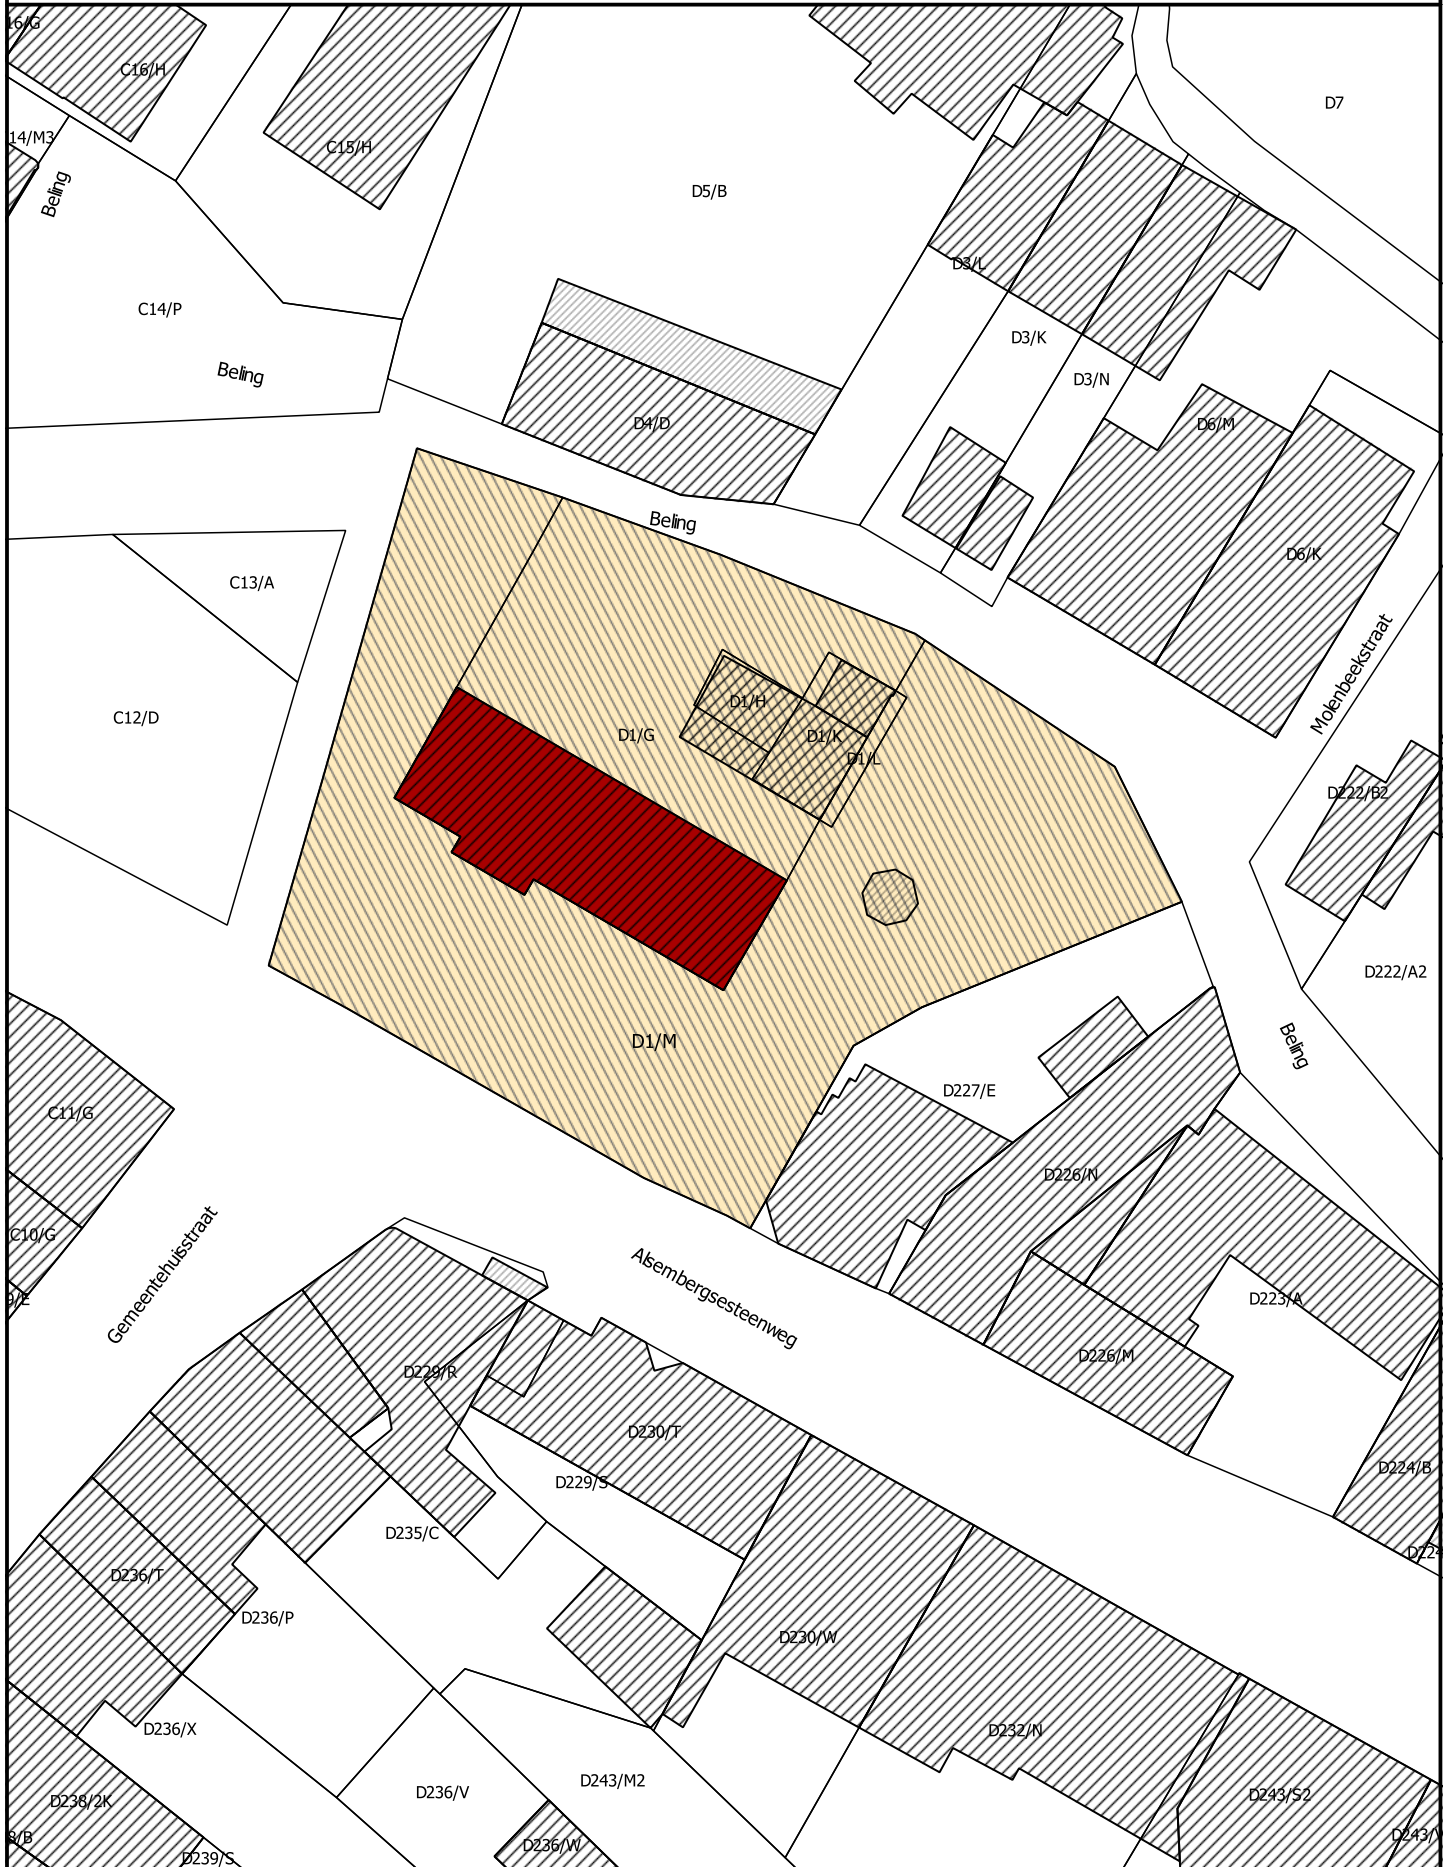


6.1. OMGEVINGSPLAN BIJ HET DOSSIER

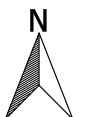

- Monument
- Overgangszone

Schaal: 1:500

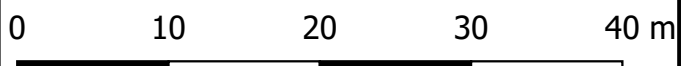

Afbakening gebaseerd op het GRB. Datum raadpleging: 21/02/2018