


5.1. OMGEVINGSPLAN

Brussels hoofdstedelijk gewest

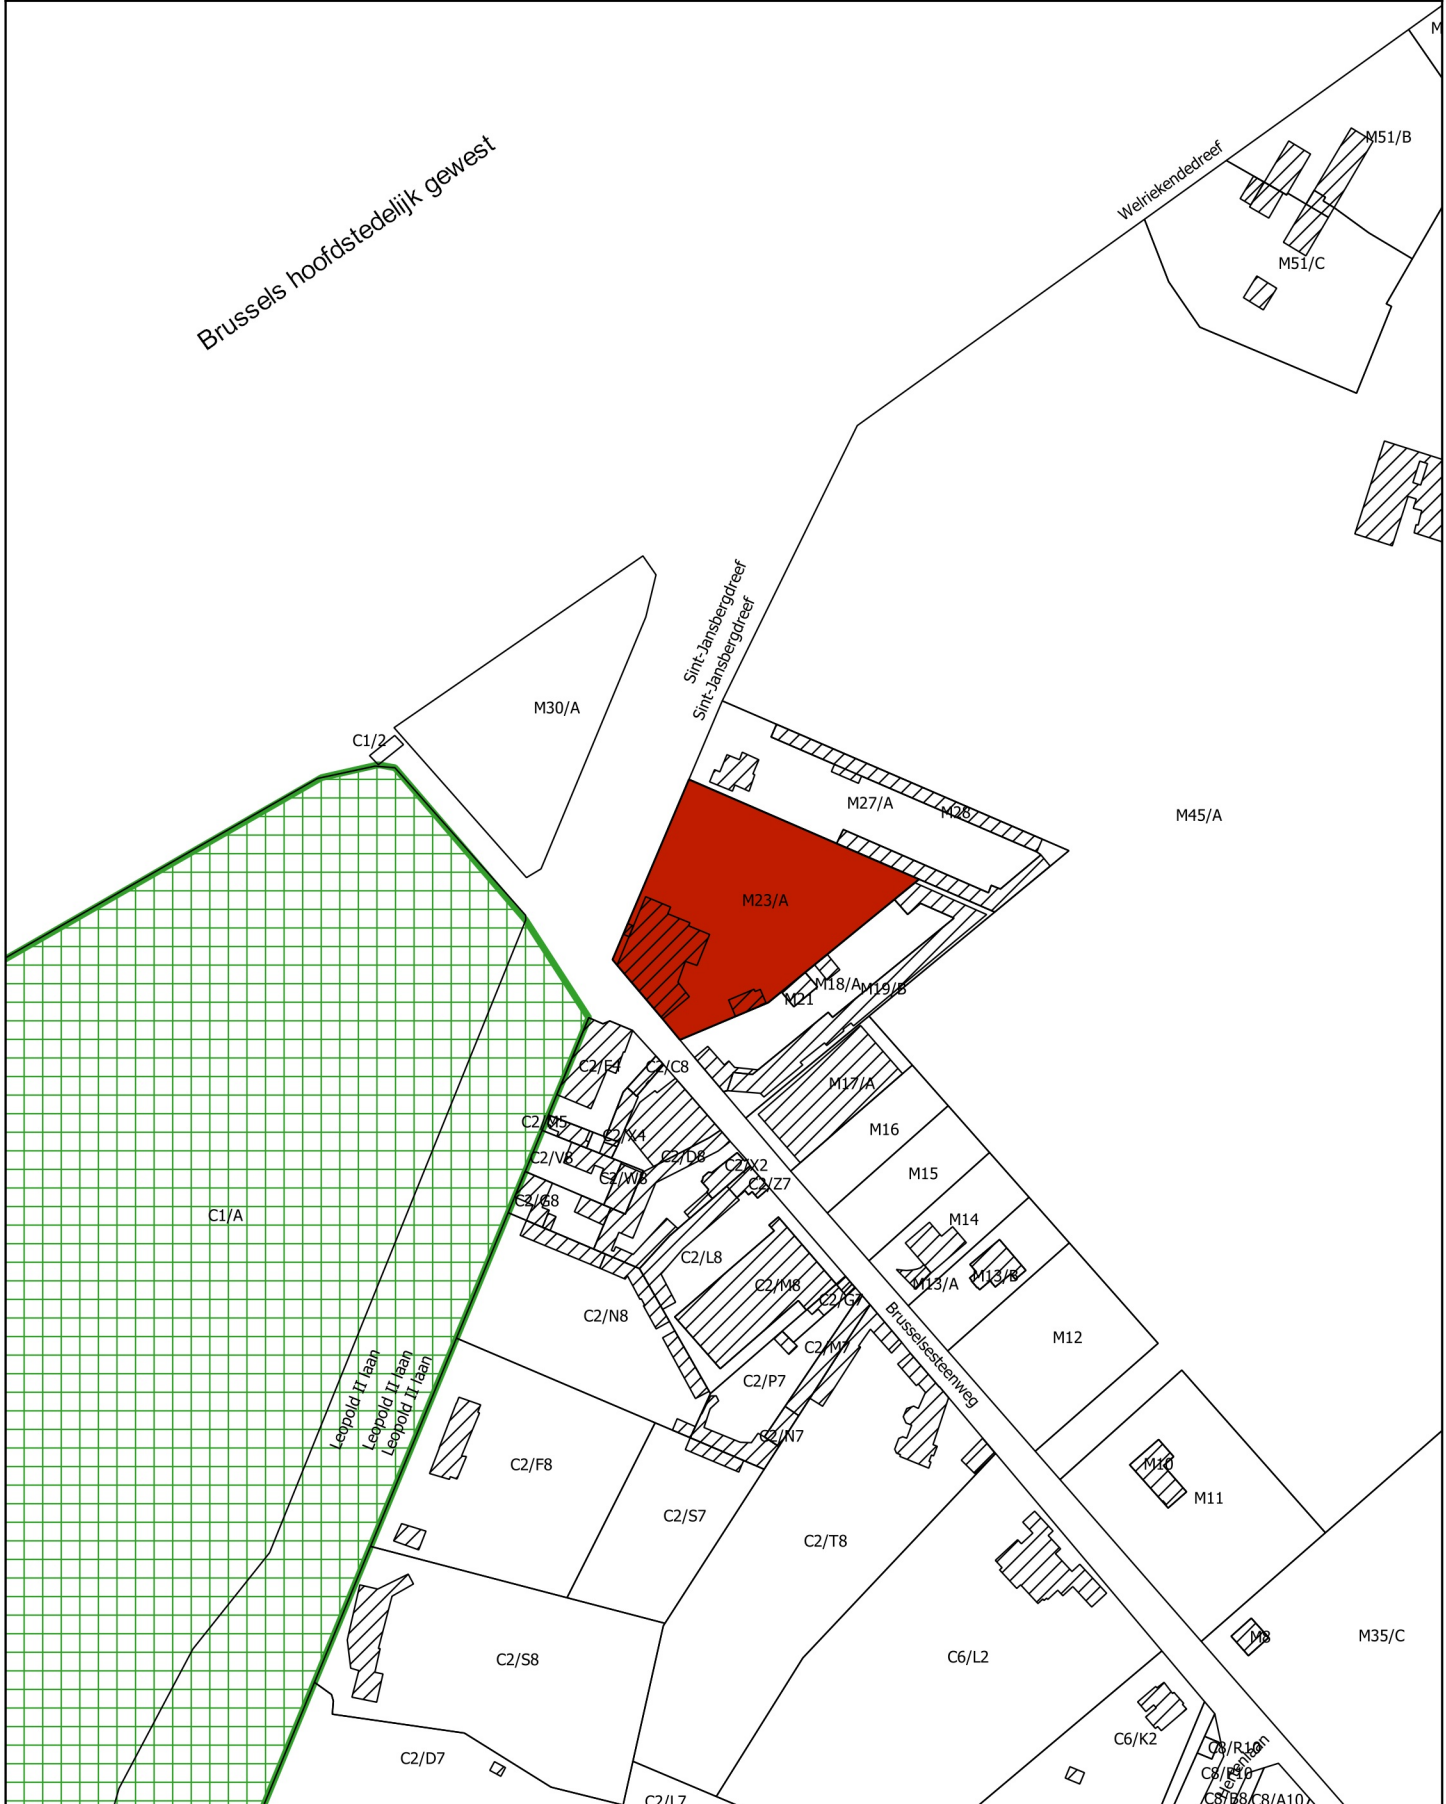

- Monument
- Reeds beschermd als cultuurhistorisch landschap

Schaal: 1:2.500



Afbakening gebaseerd op het GRB
Datum raadpleging: 19/04/2018

