


# 5.1. OMGEVINGSPLAN

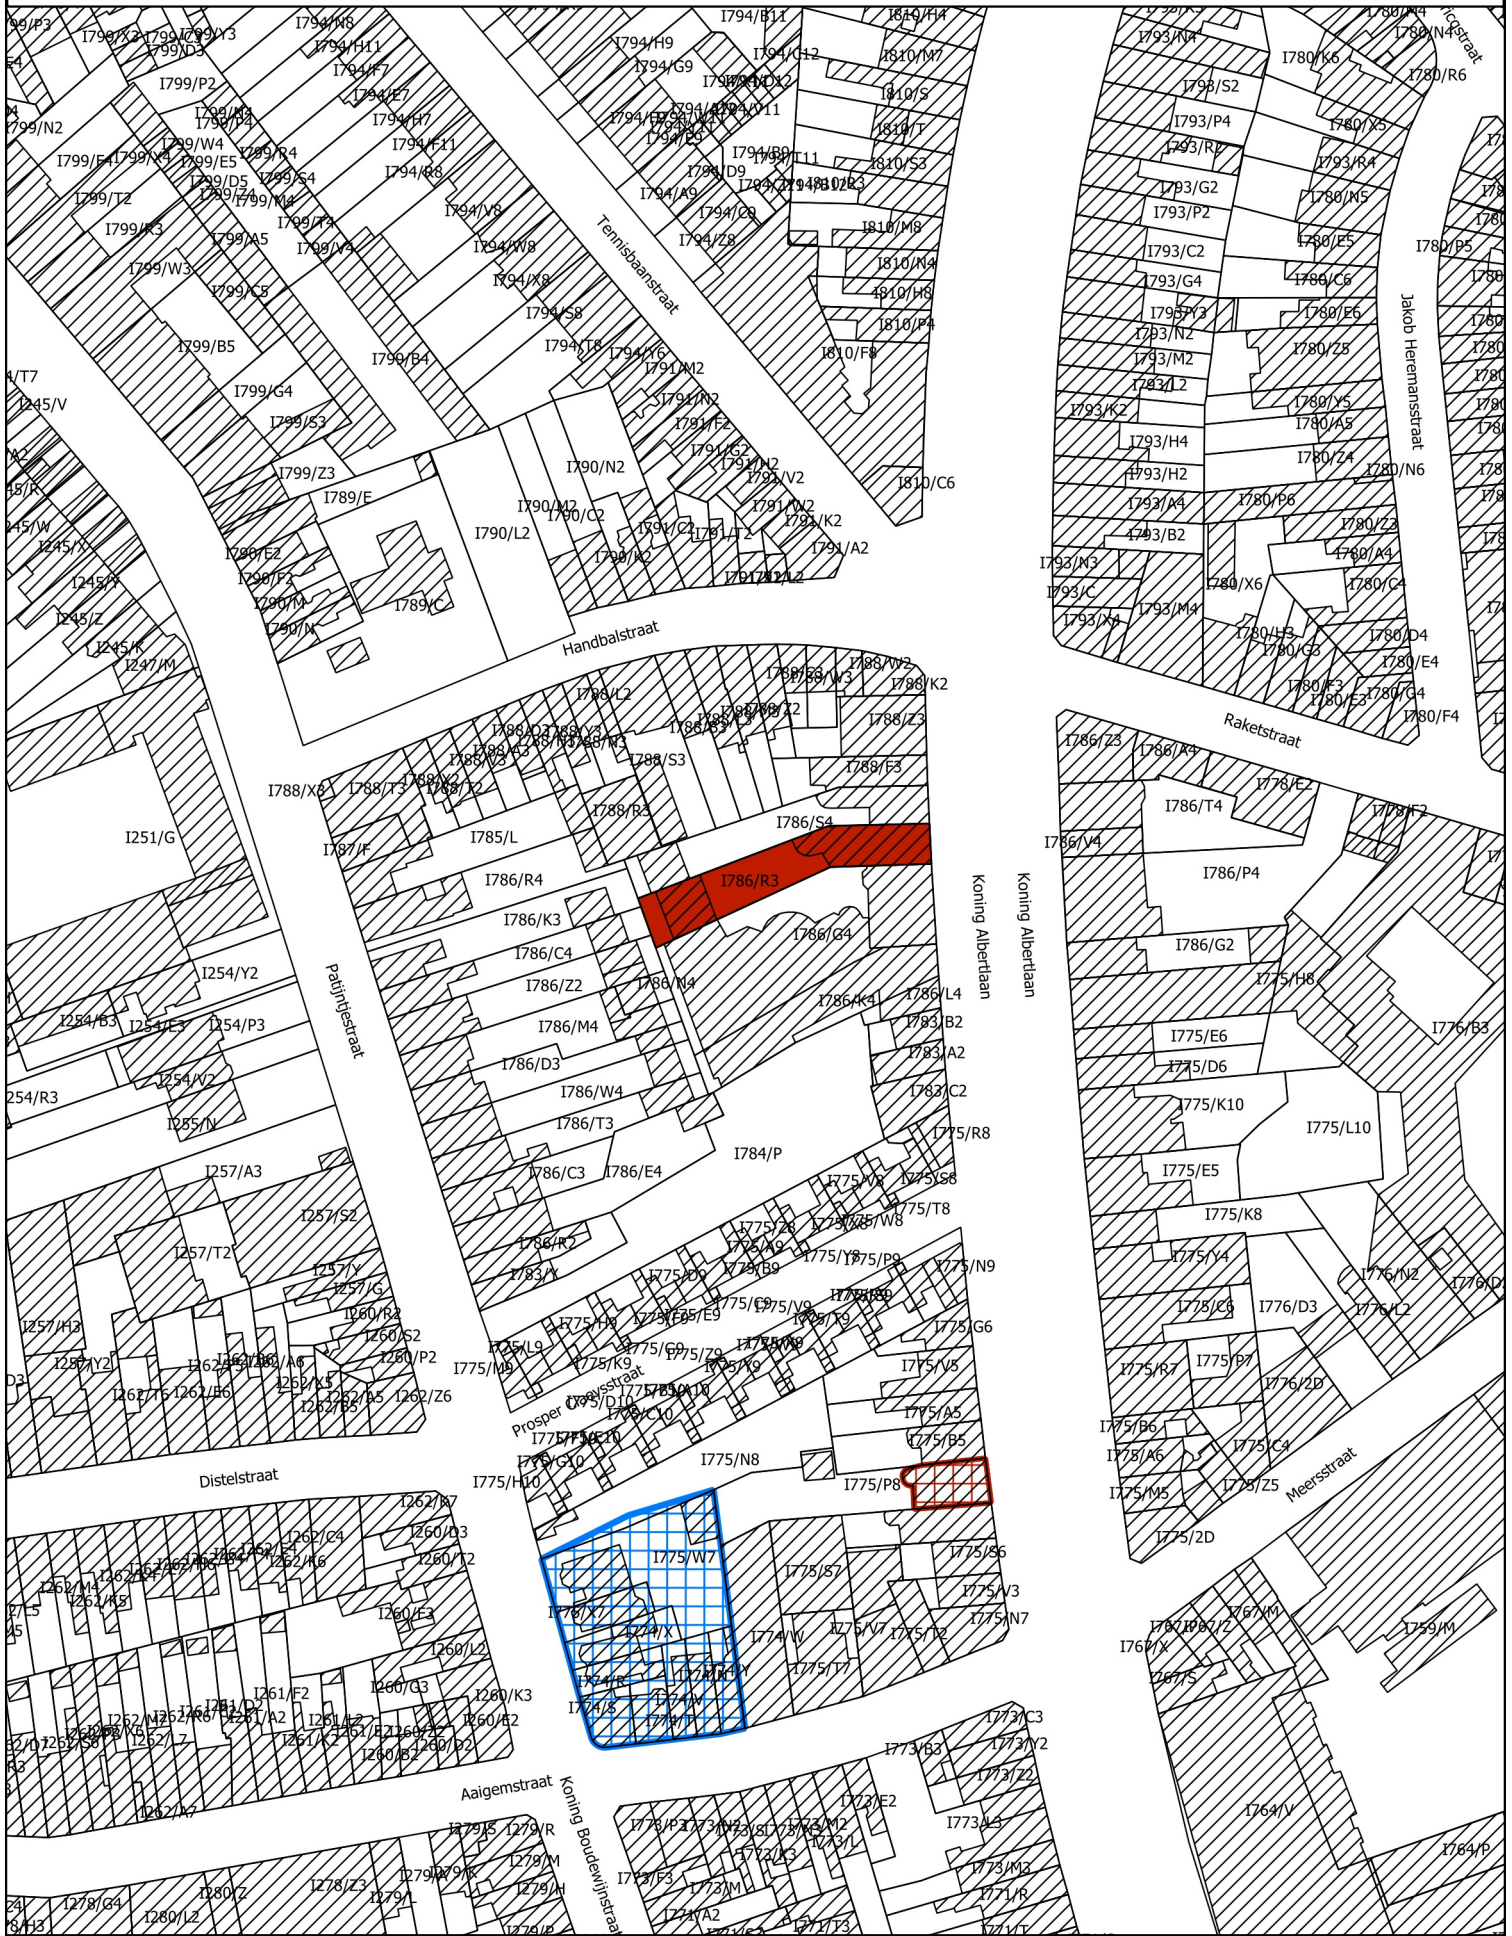

- Monument
- Reeds beschermd als monument
- Reeds beschermd als stads- en/of dorpsgezicht

Schaal: 1:1500  
 20 0 20 40 m

Afbakening gebaseerd op het GRB  
 Datum raadpleging: 07/11/2018

