

Bijlage 1. Gegeorefereerd plan bij het ministerieel besluit tot voorlopige bescherming als monument van de calvarie met de aanpalende graftombes in Wemmel

Provincie: Vlaams-Brabant

Gemeente: Wemmel, 1ste afdeling, sectie A

Objectnummer: 4.01/23102/118.1

-

Dossiernummer: 4.001/23102/108.1

Omschrijving:

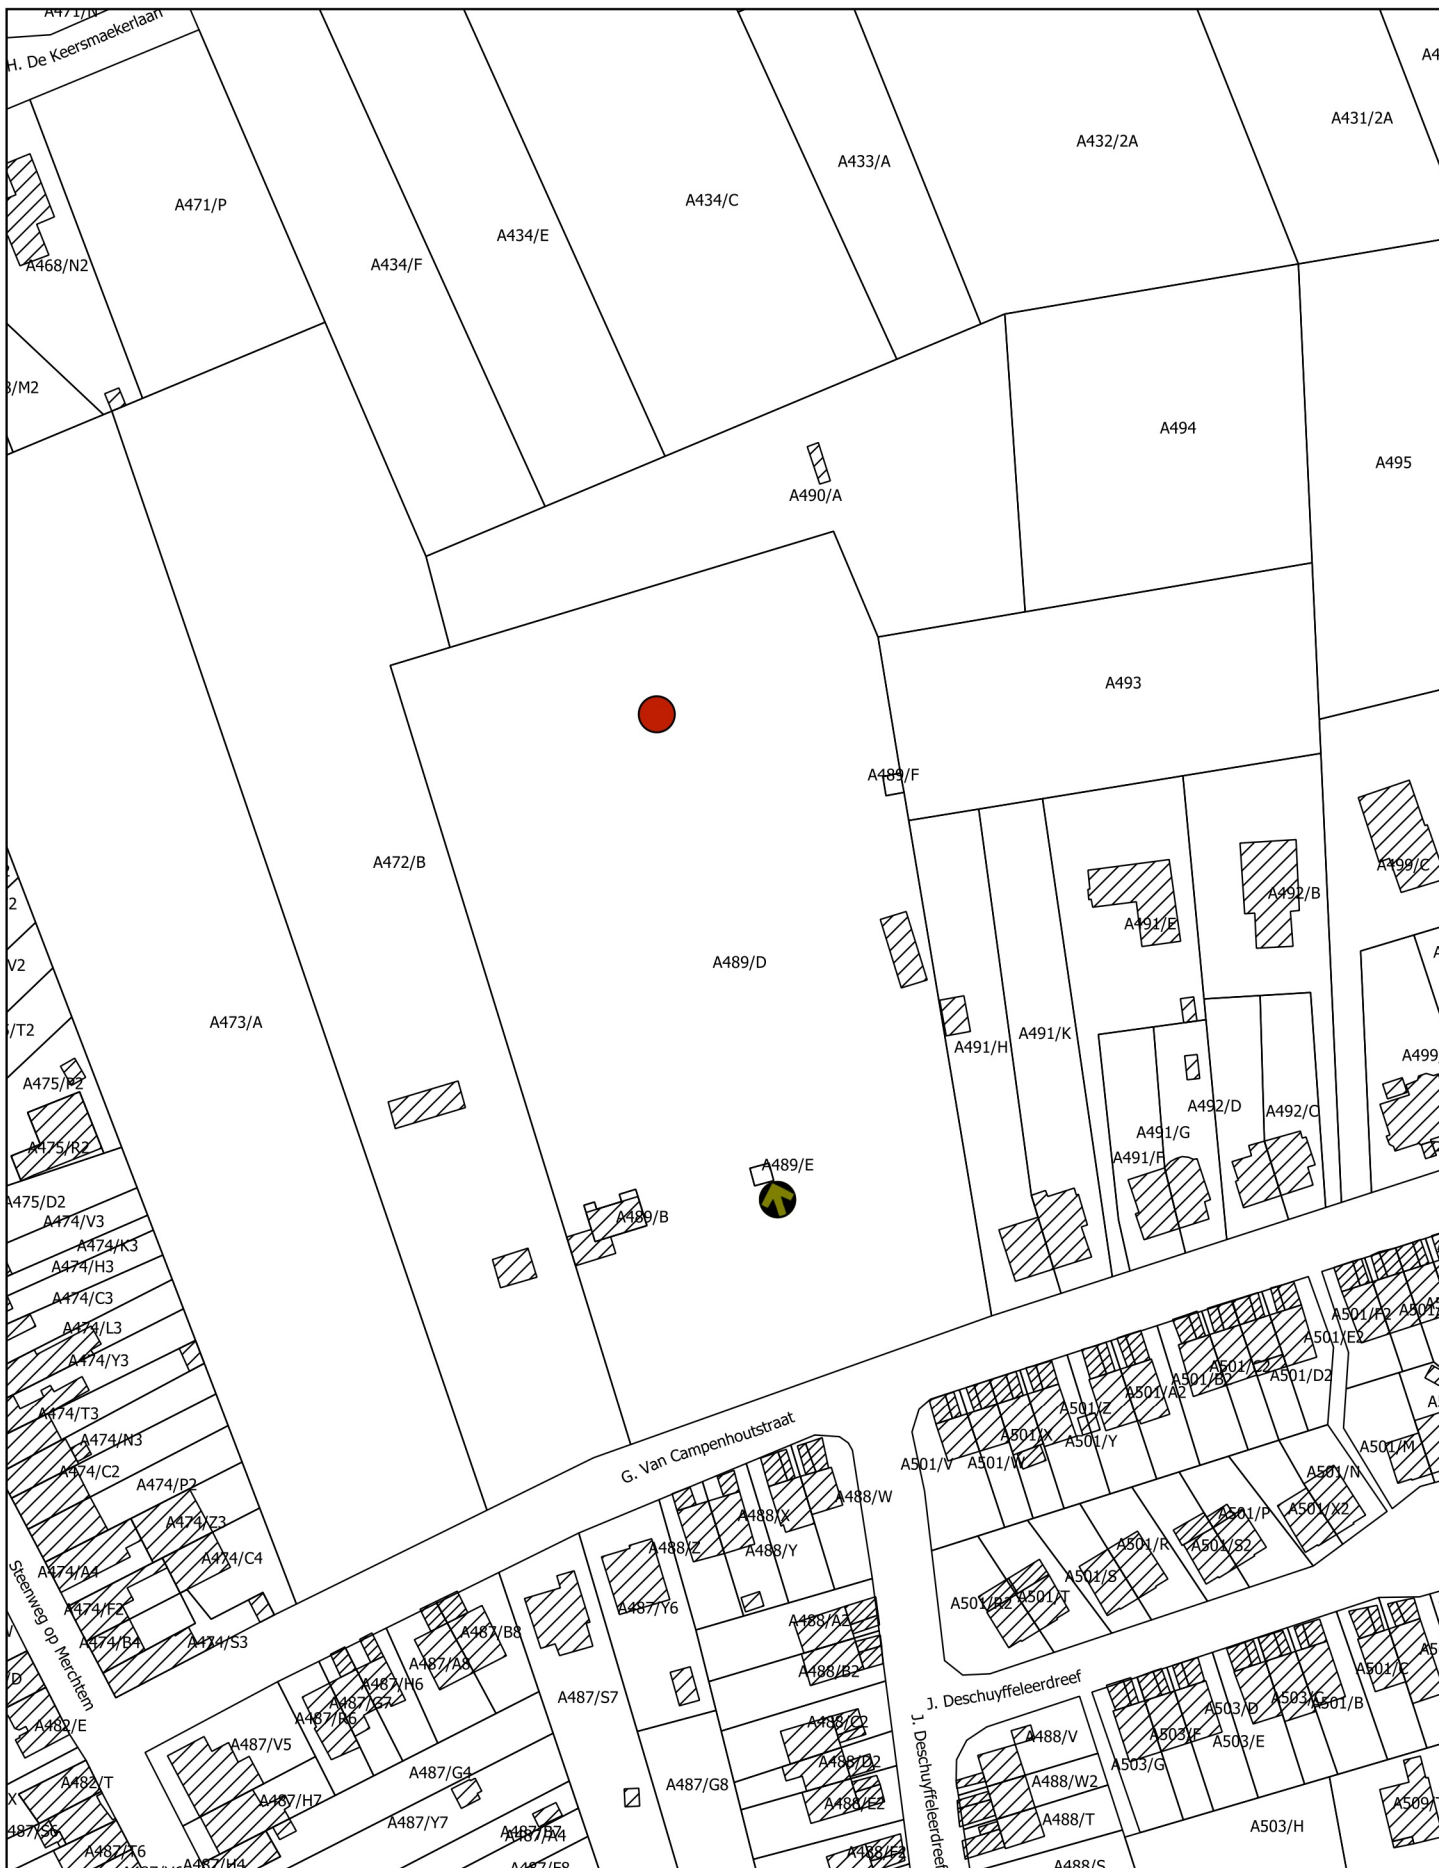
De calvarie met de aanpalende graftombes,
G. Van Campenhoustraat zonder nummer



Mij bekend om gevoegd te worden bij het besluit van heden:

Brussel,

De Vlaamse minister van Buitenlands Beleid en Onroerend Erfgoed,

Geert BOURGEOIS



-  Monument
-  Plaats van aanplakking van het bericht over het openbaar onderzoek

Schaal: 1:1.500

10 0 10 20 30 40 m



Afbakening gebaseerd op het GRB
Datum raadpleging: 10/12/2018

