


5.1. OMGEVINGSPLAN

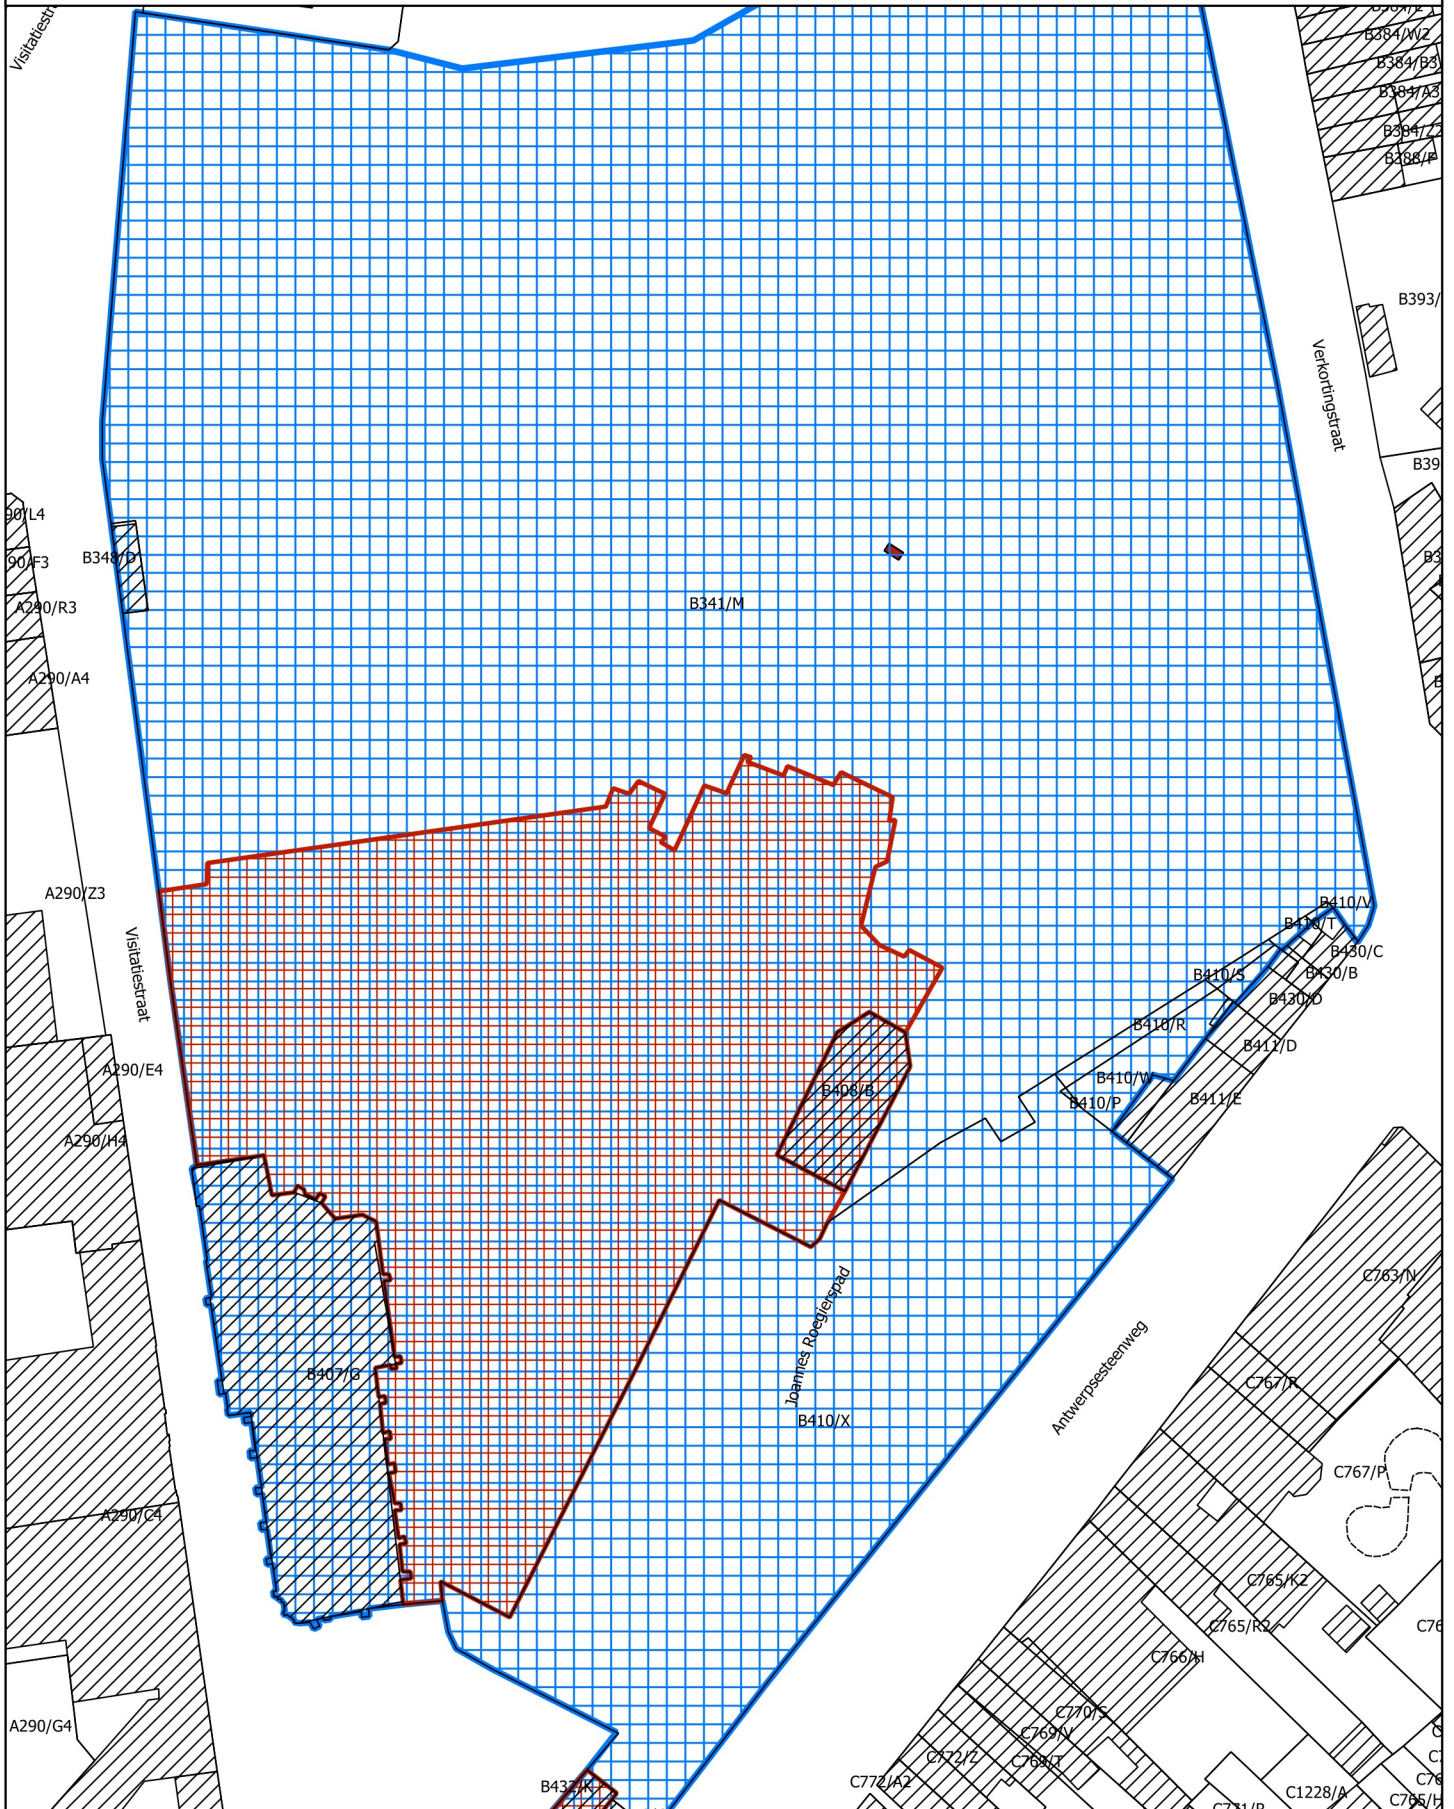

- Monument
- Reeds beschermd als monument
- Reeds beschermd als stadsgezicht

Schaal: 1:1.000

10 0 10 20 30 40 m



Afbakening gebaseerd op het GRB
Datum raadpleging: 25/10/2019

