

**Bijlage 2. Plan bij het ministerieel besluit tot voorlopige wijziging van het koninklijk besluit van 21 augustus 1979 tot bescherming als monument van het orgel in de Onze-Lieve-Vrouwekerk te Opwijk omwille van verplaatsing naar de parochiekerk Sint-Pieter in Opwijk (Mazenzele)**

Provincie: Vlaams-Brabant

Gemeente: Opwijk, 3de afdeling, sectie A

Objectnummer: 4.01/23060/120.1

-

Dossiernummer: 4.001/23060/101.1

Omschrijving:

Orgel in de parochiekerk Sint-Pieter, Dorp 44


nieuwe locatie

Mij bekend om gevoegd te worden bij het besluit van heden:

Brussel,


De Vlaamse minister van Financiën en Begroting, Wonen en Onroerend Erfgoed,

Matthias DIEPENDAELE

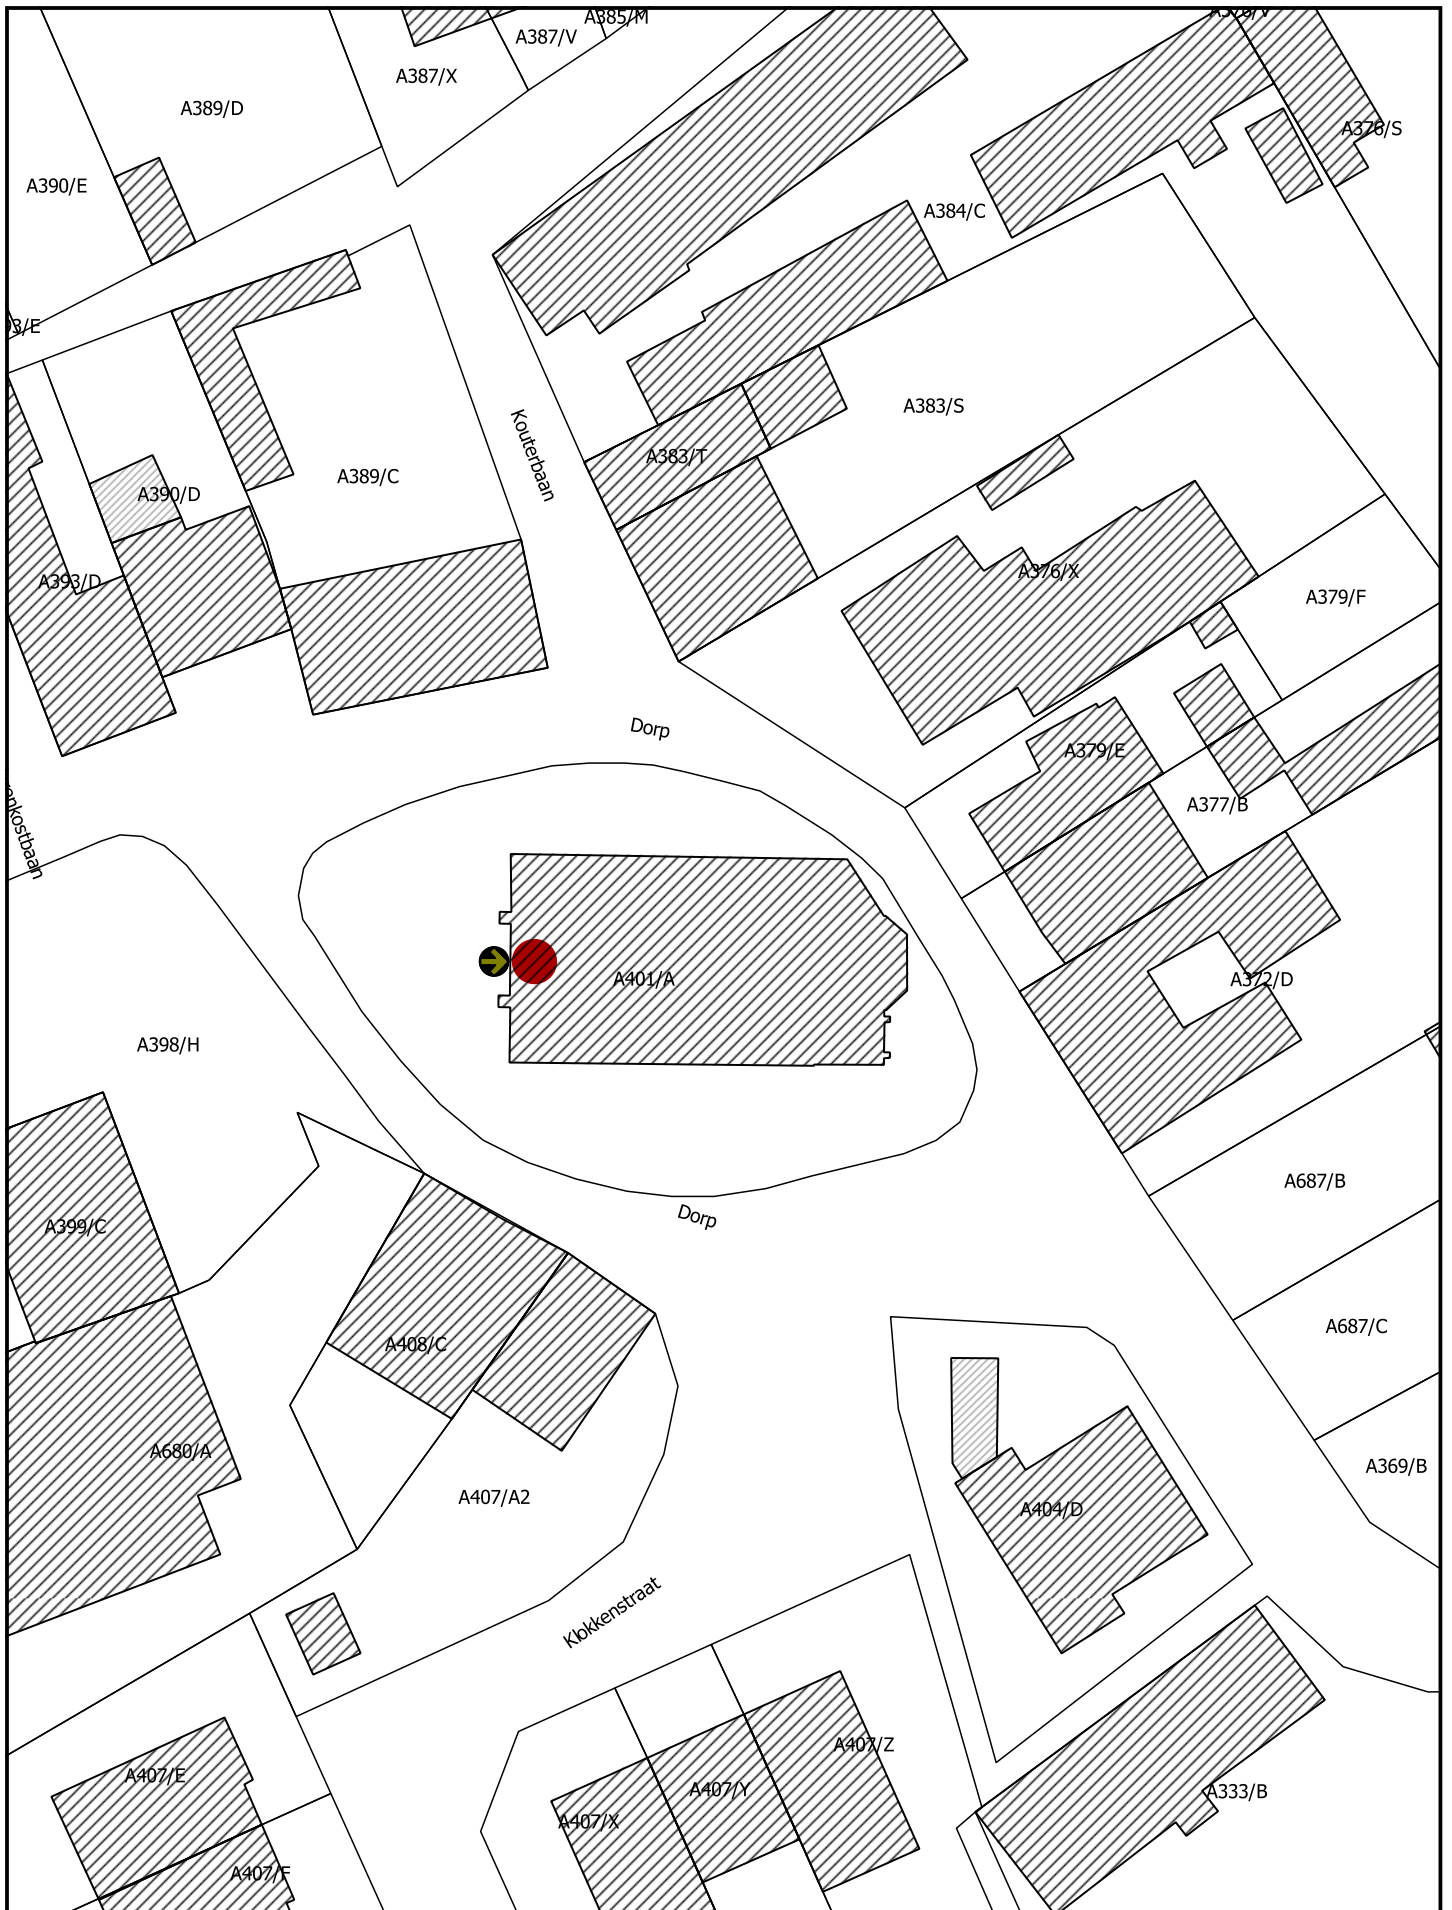

- Monument
- Plaats van aanplakking van het bericht over het openbaar onderzoek

Schaal: 1:500

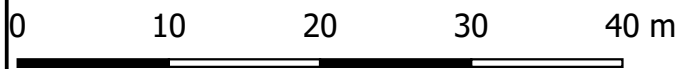

Afbakening gebaseerd op het GRB. Datum raadpleging: 6/07/2020