


5.1. OMGEVINGSPLAN

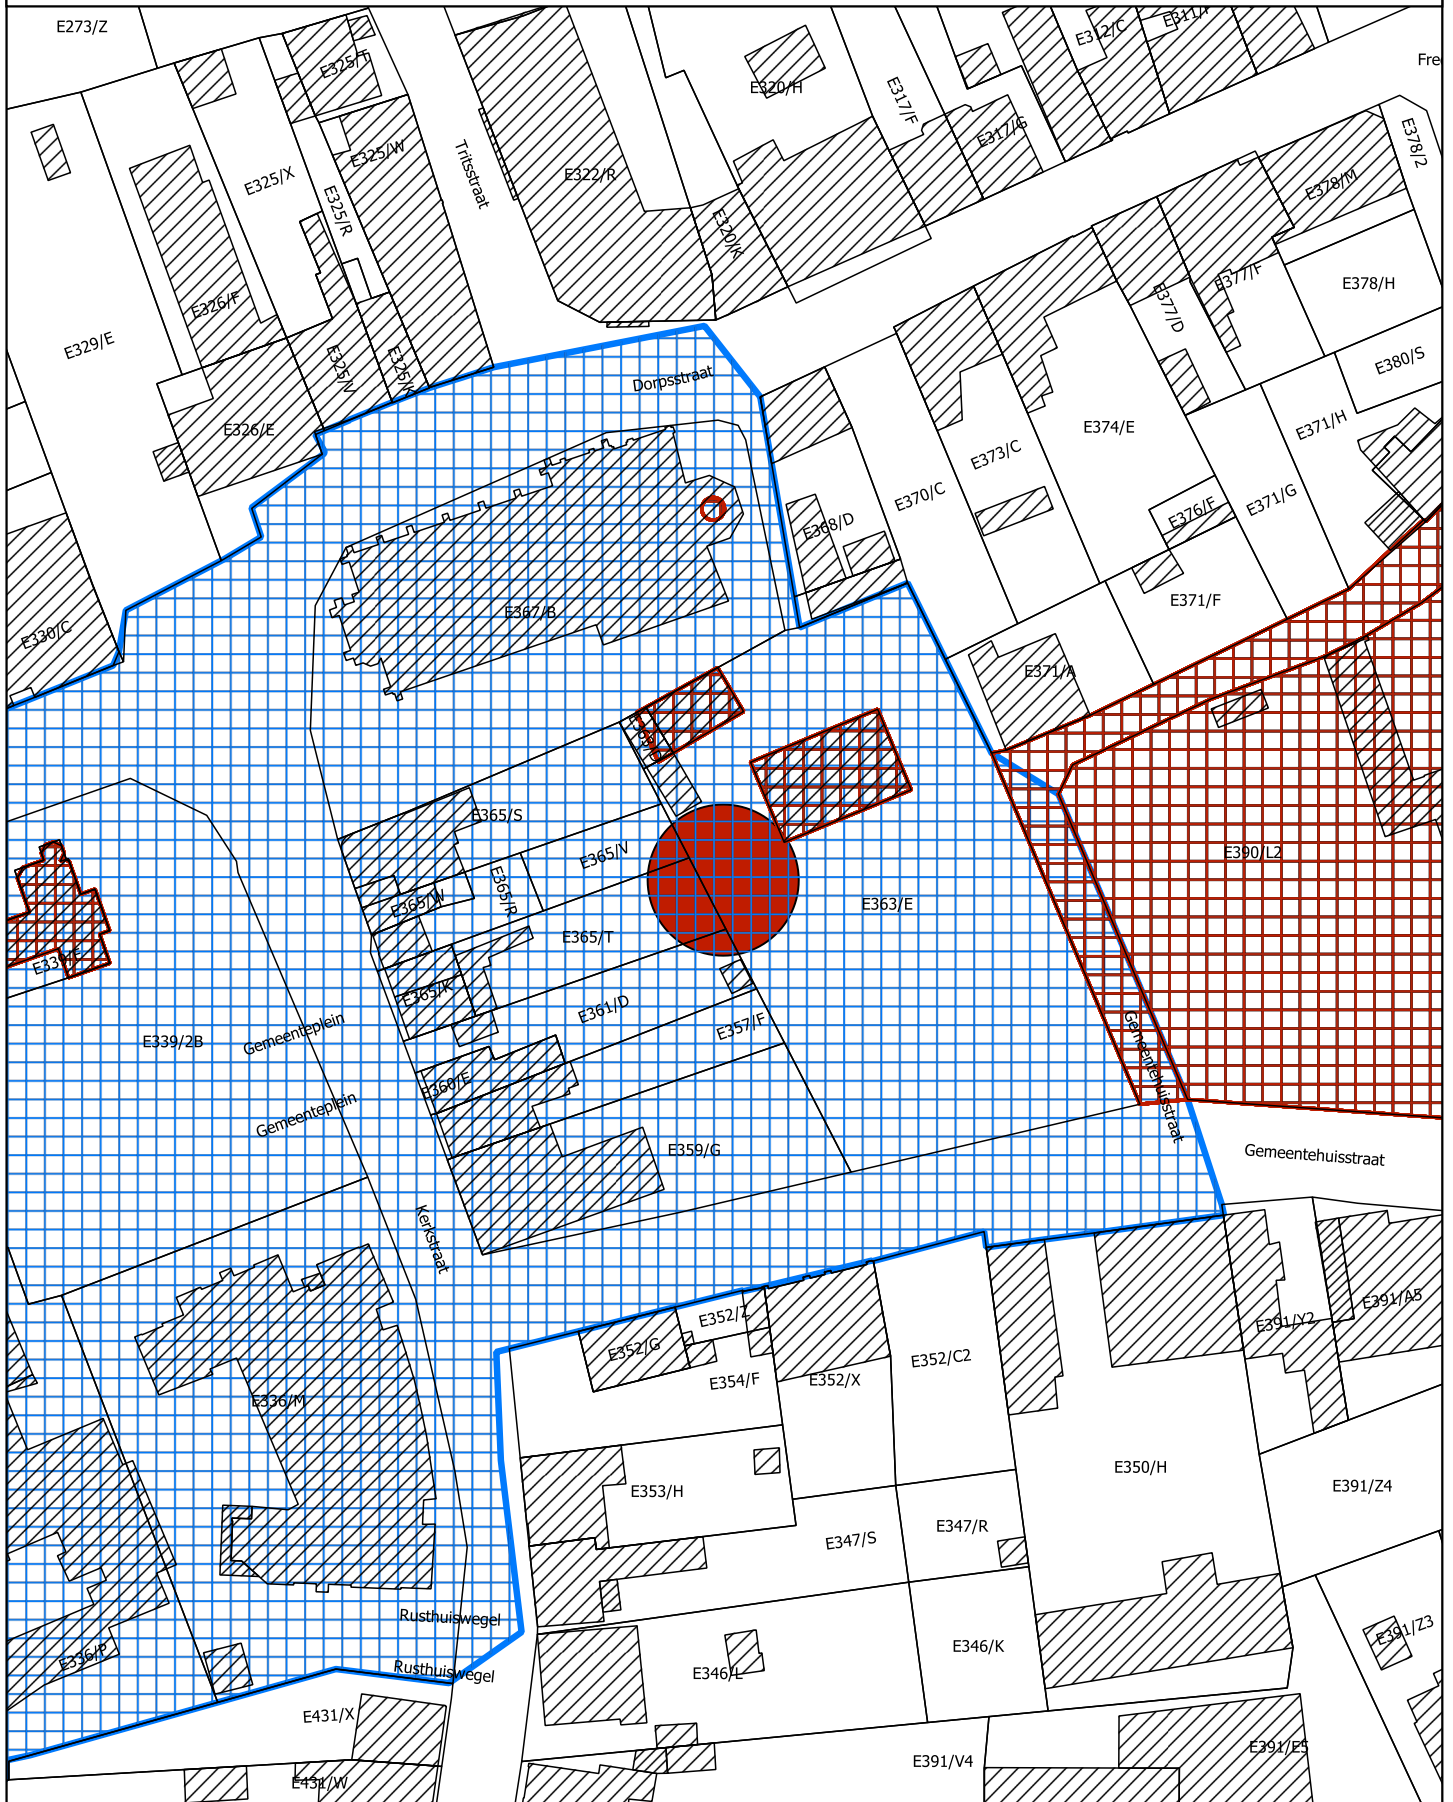

- Monument
- Reeds beschermd als monument
- Reeds beschermd als dorpsgezicht

Schaal: 1:1.000

10 0 10 20 30 40 m



Afbakening gebaseerd op het GRB
Datum raadpleging: 03/05/2021

