


5.1. OMGEVINGSPLAN

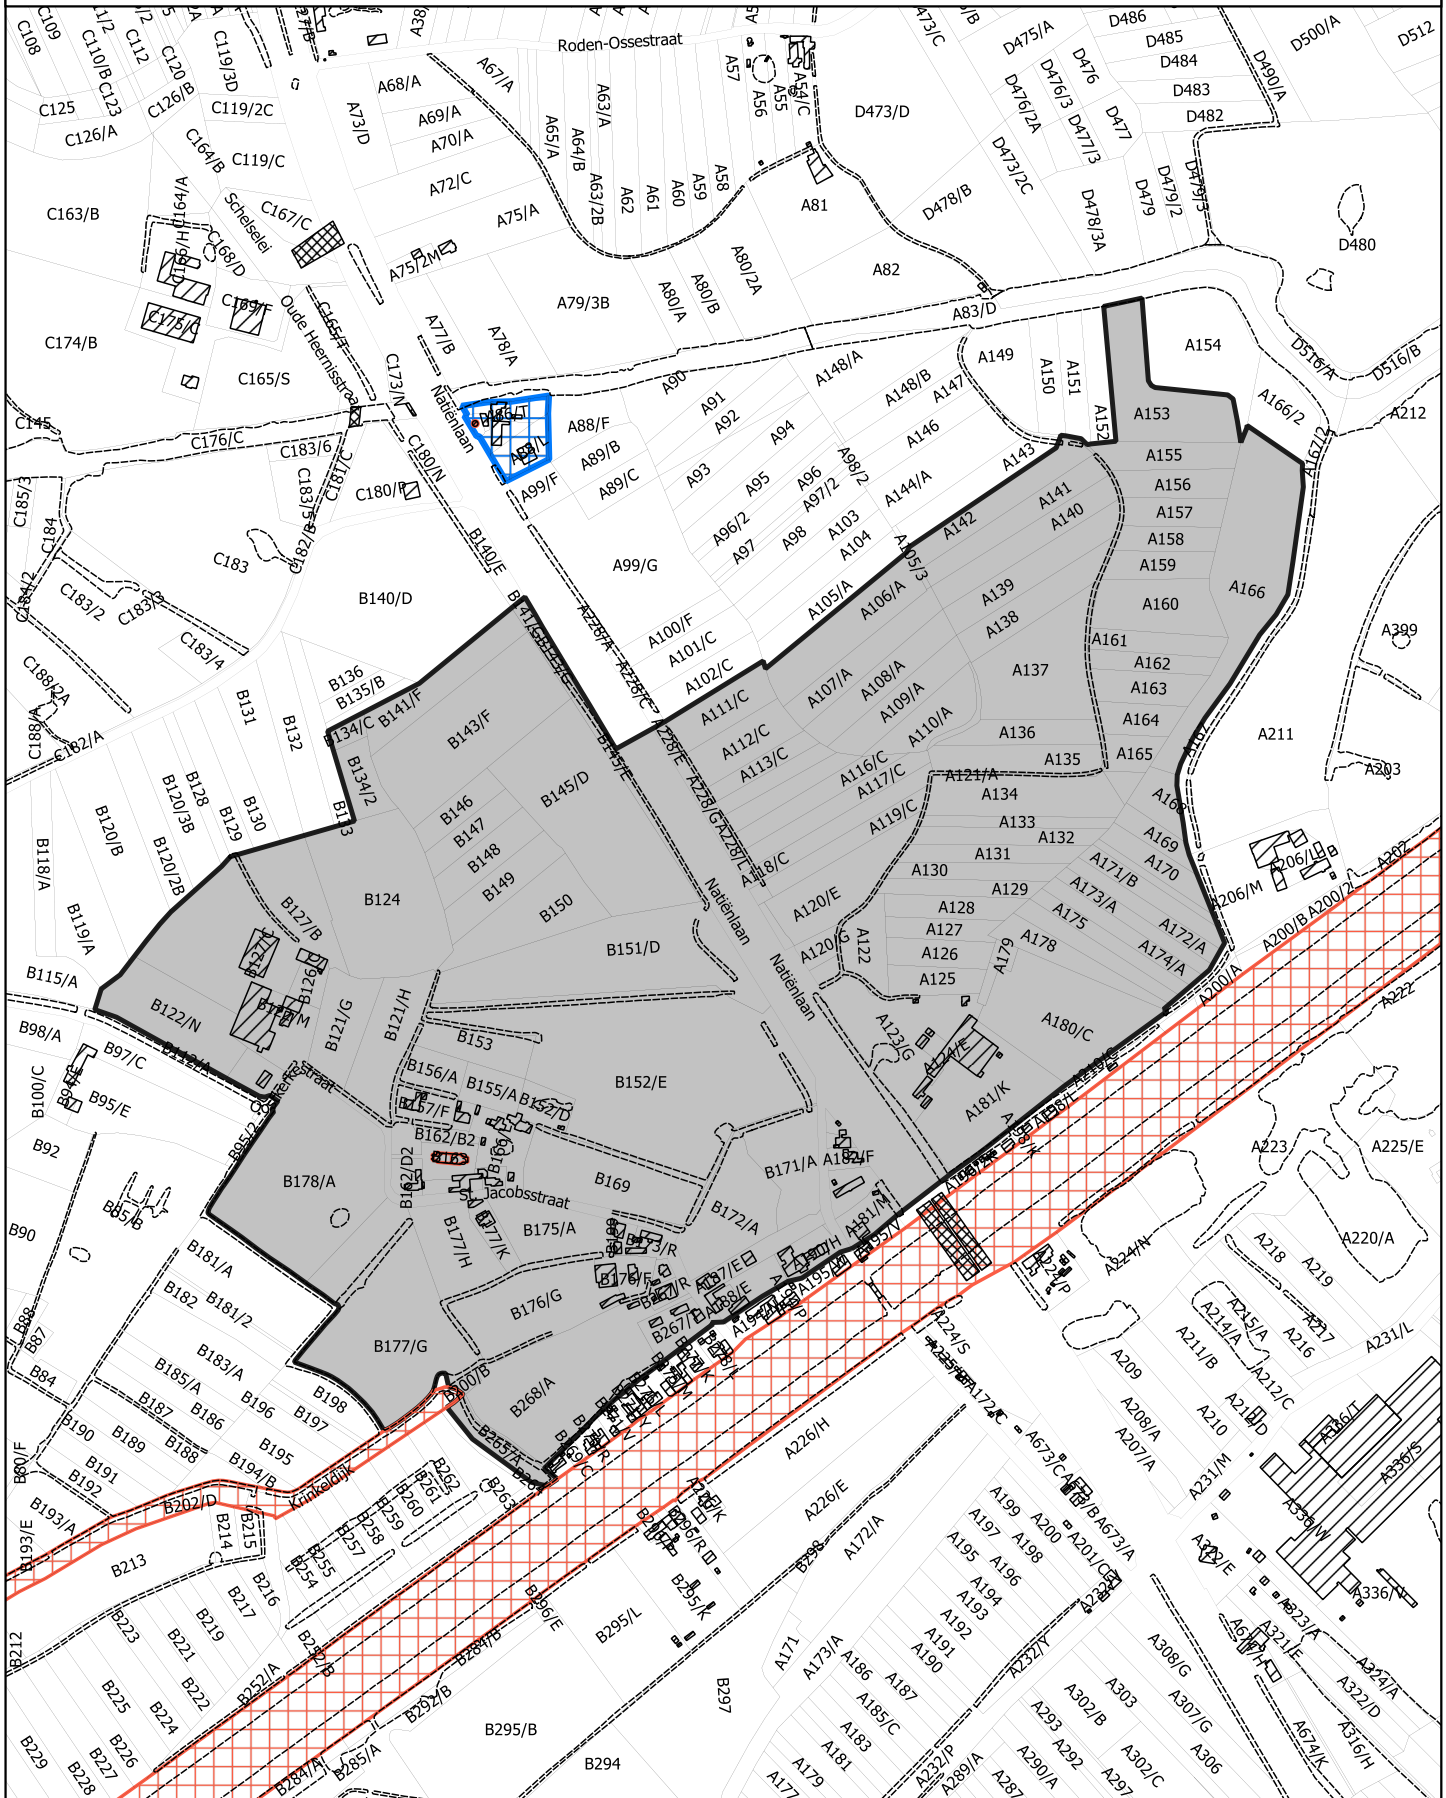

- Archeologische site
- AI beschermd als monument
- AI beschermd als dorpsgezicht

Schaal: 1:7.500

70 0 70 140 210 280 m



Afbakening gebaseerd op het GRB
Datum raadpleging: 06/10/2021

