


# 4.1. OMGEVINGSPLAN

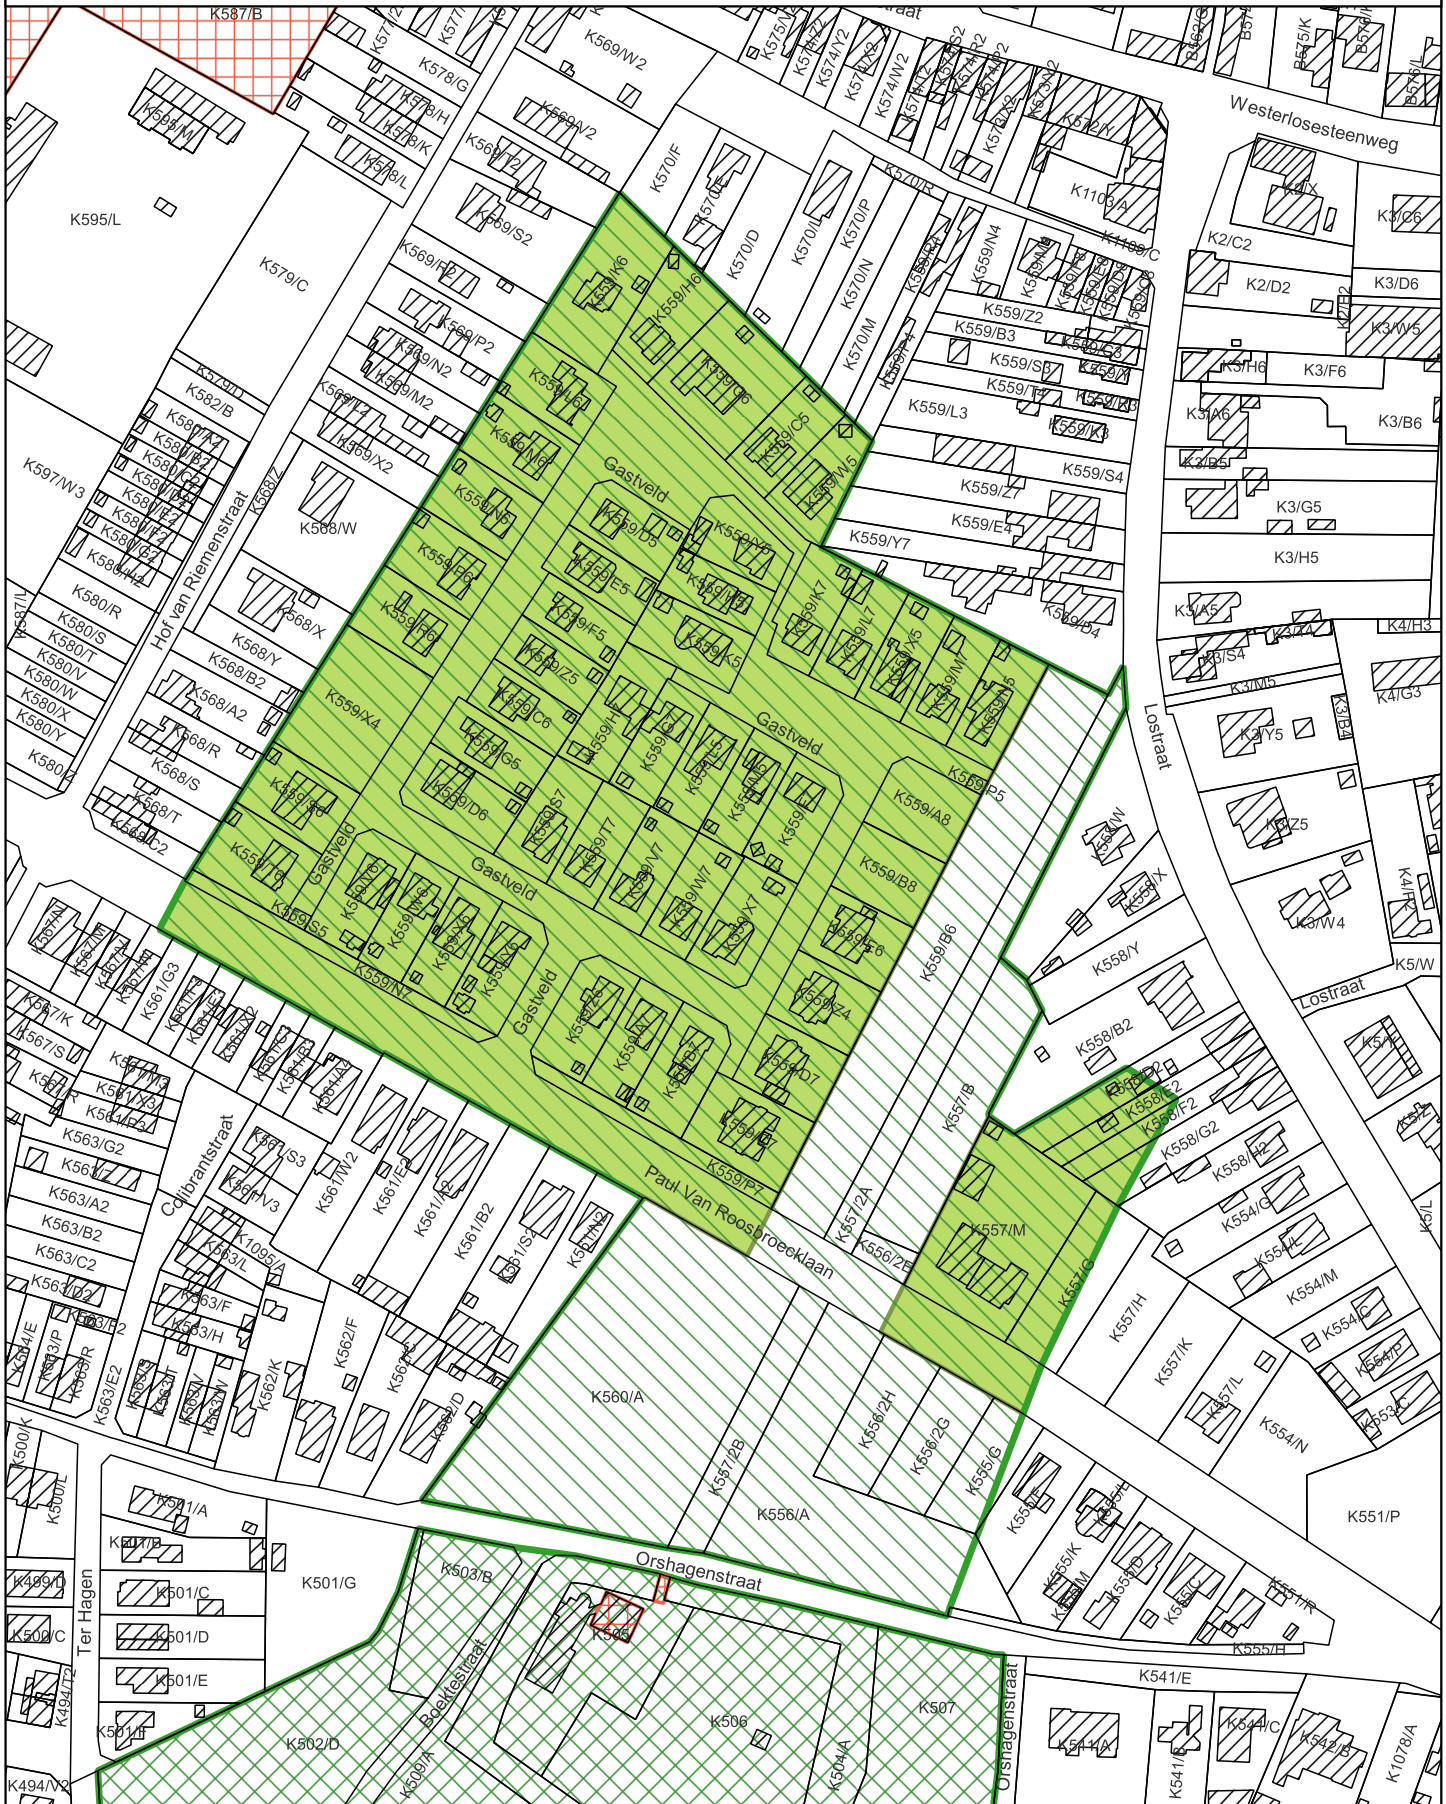

- Op te heffen bescherming als cultuurhistorisch landschap
- Beschermd cultuurhistorisch landschap bij MB 27/05/1977
- Al beschermd als monument
- Al beschermd als cultuurhistorisch landschap

Schaal: 1:2.500

20 0 20 40 60 80 m



Afbakening gebaseerd op het GRB  
Datum raadpleging: 01/03/2022

