



4.1. OMGEVINGSPLAN

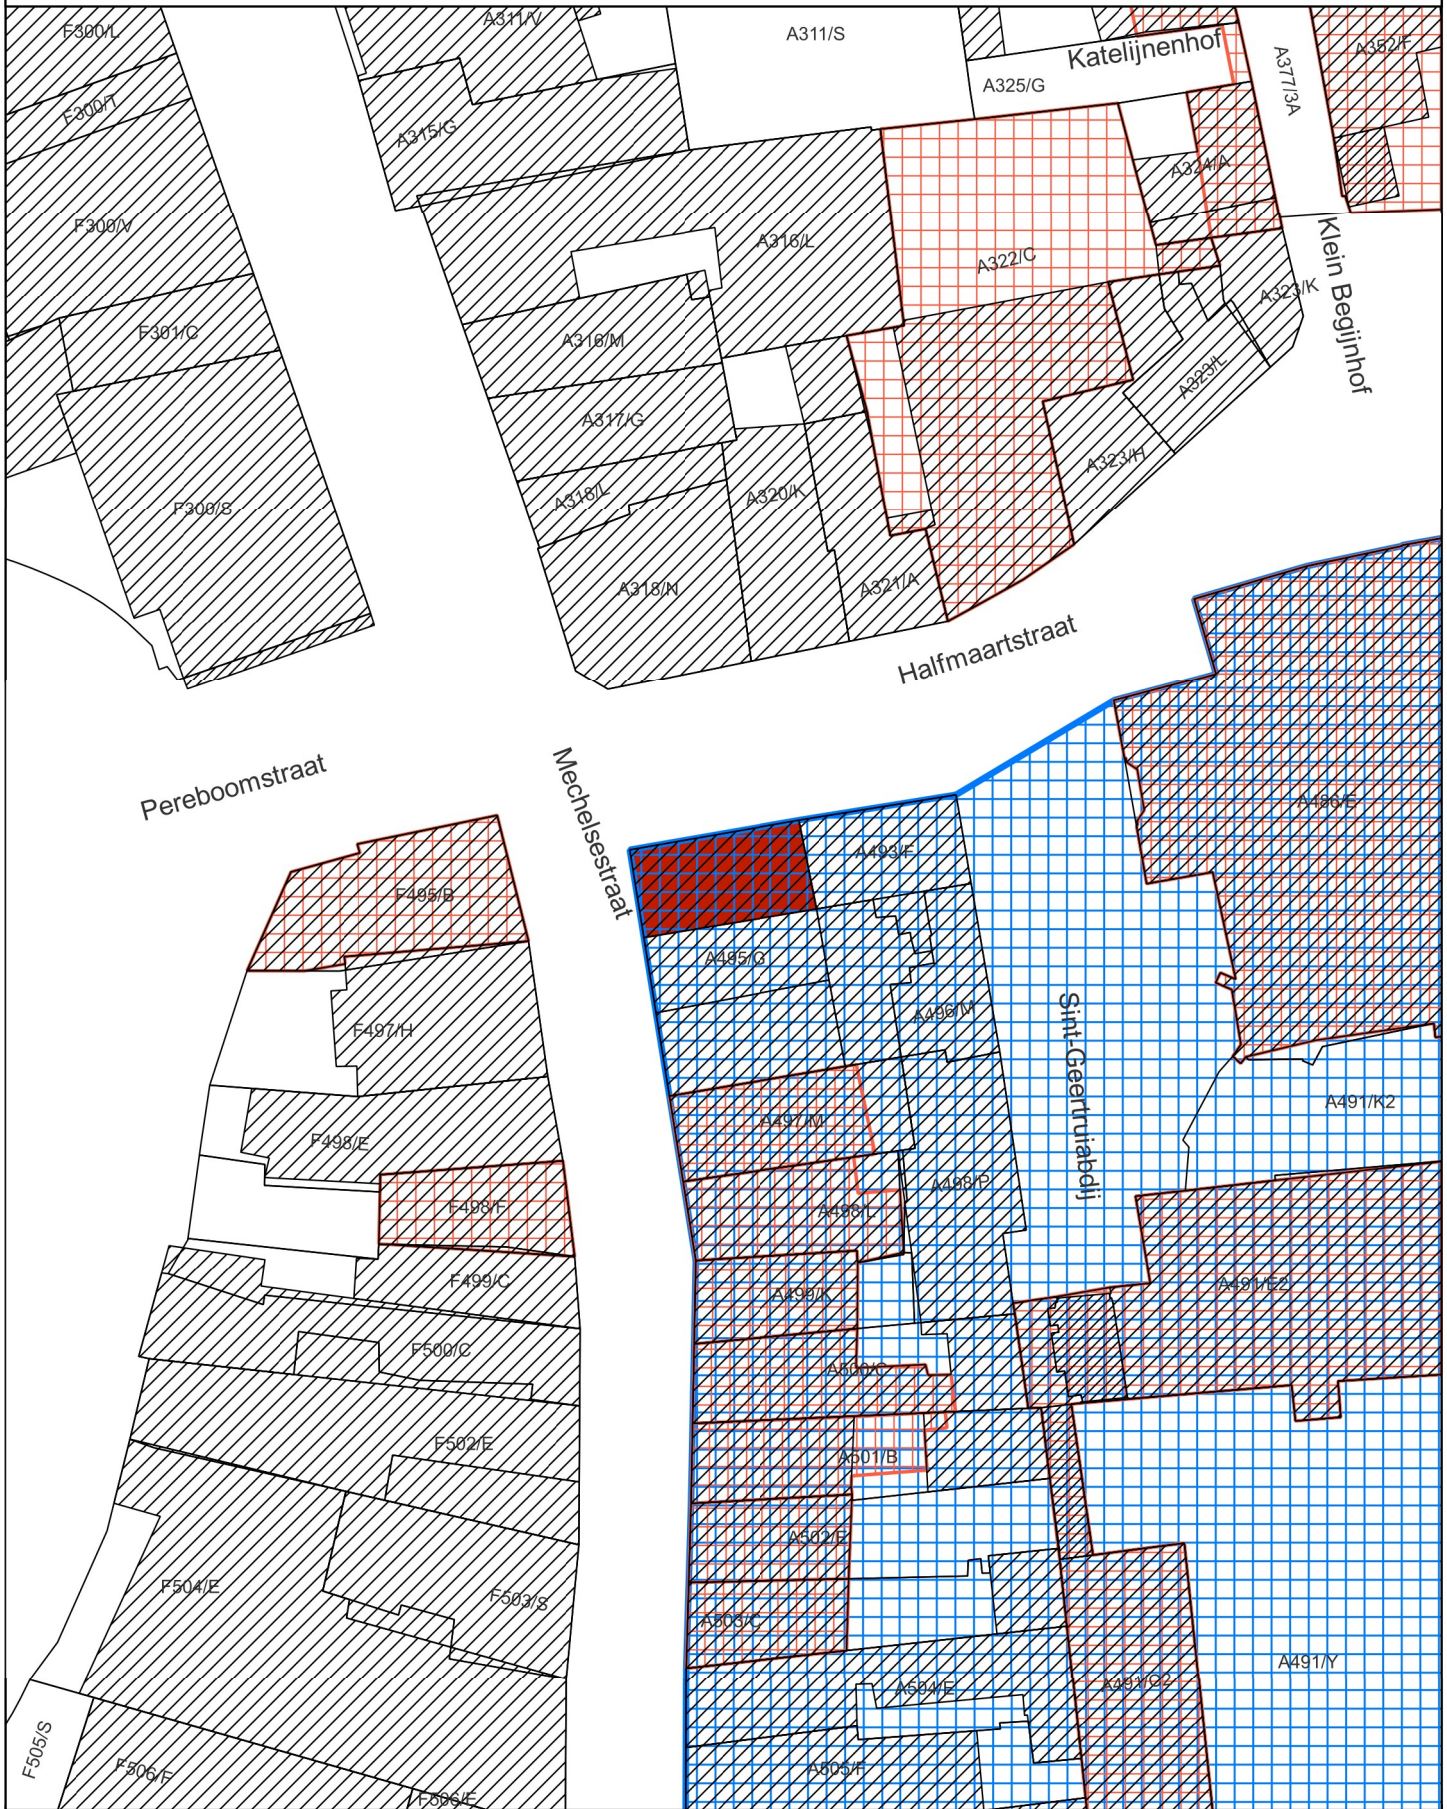

- Op te heffen bescherming als monument
- Al beschermd als monument
- Al beschermd als stadsgezicht

Schaal: 1:500

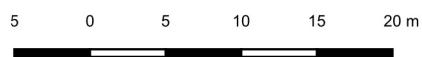

Afbakening gebaseerd op het GRB
 Datum raadpleging: 17/02/2022

