



4.1. OMGEVINGSPLAN

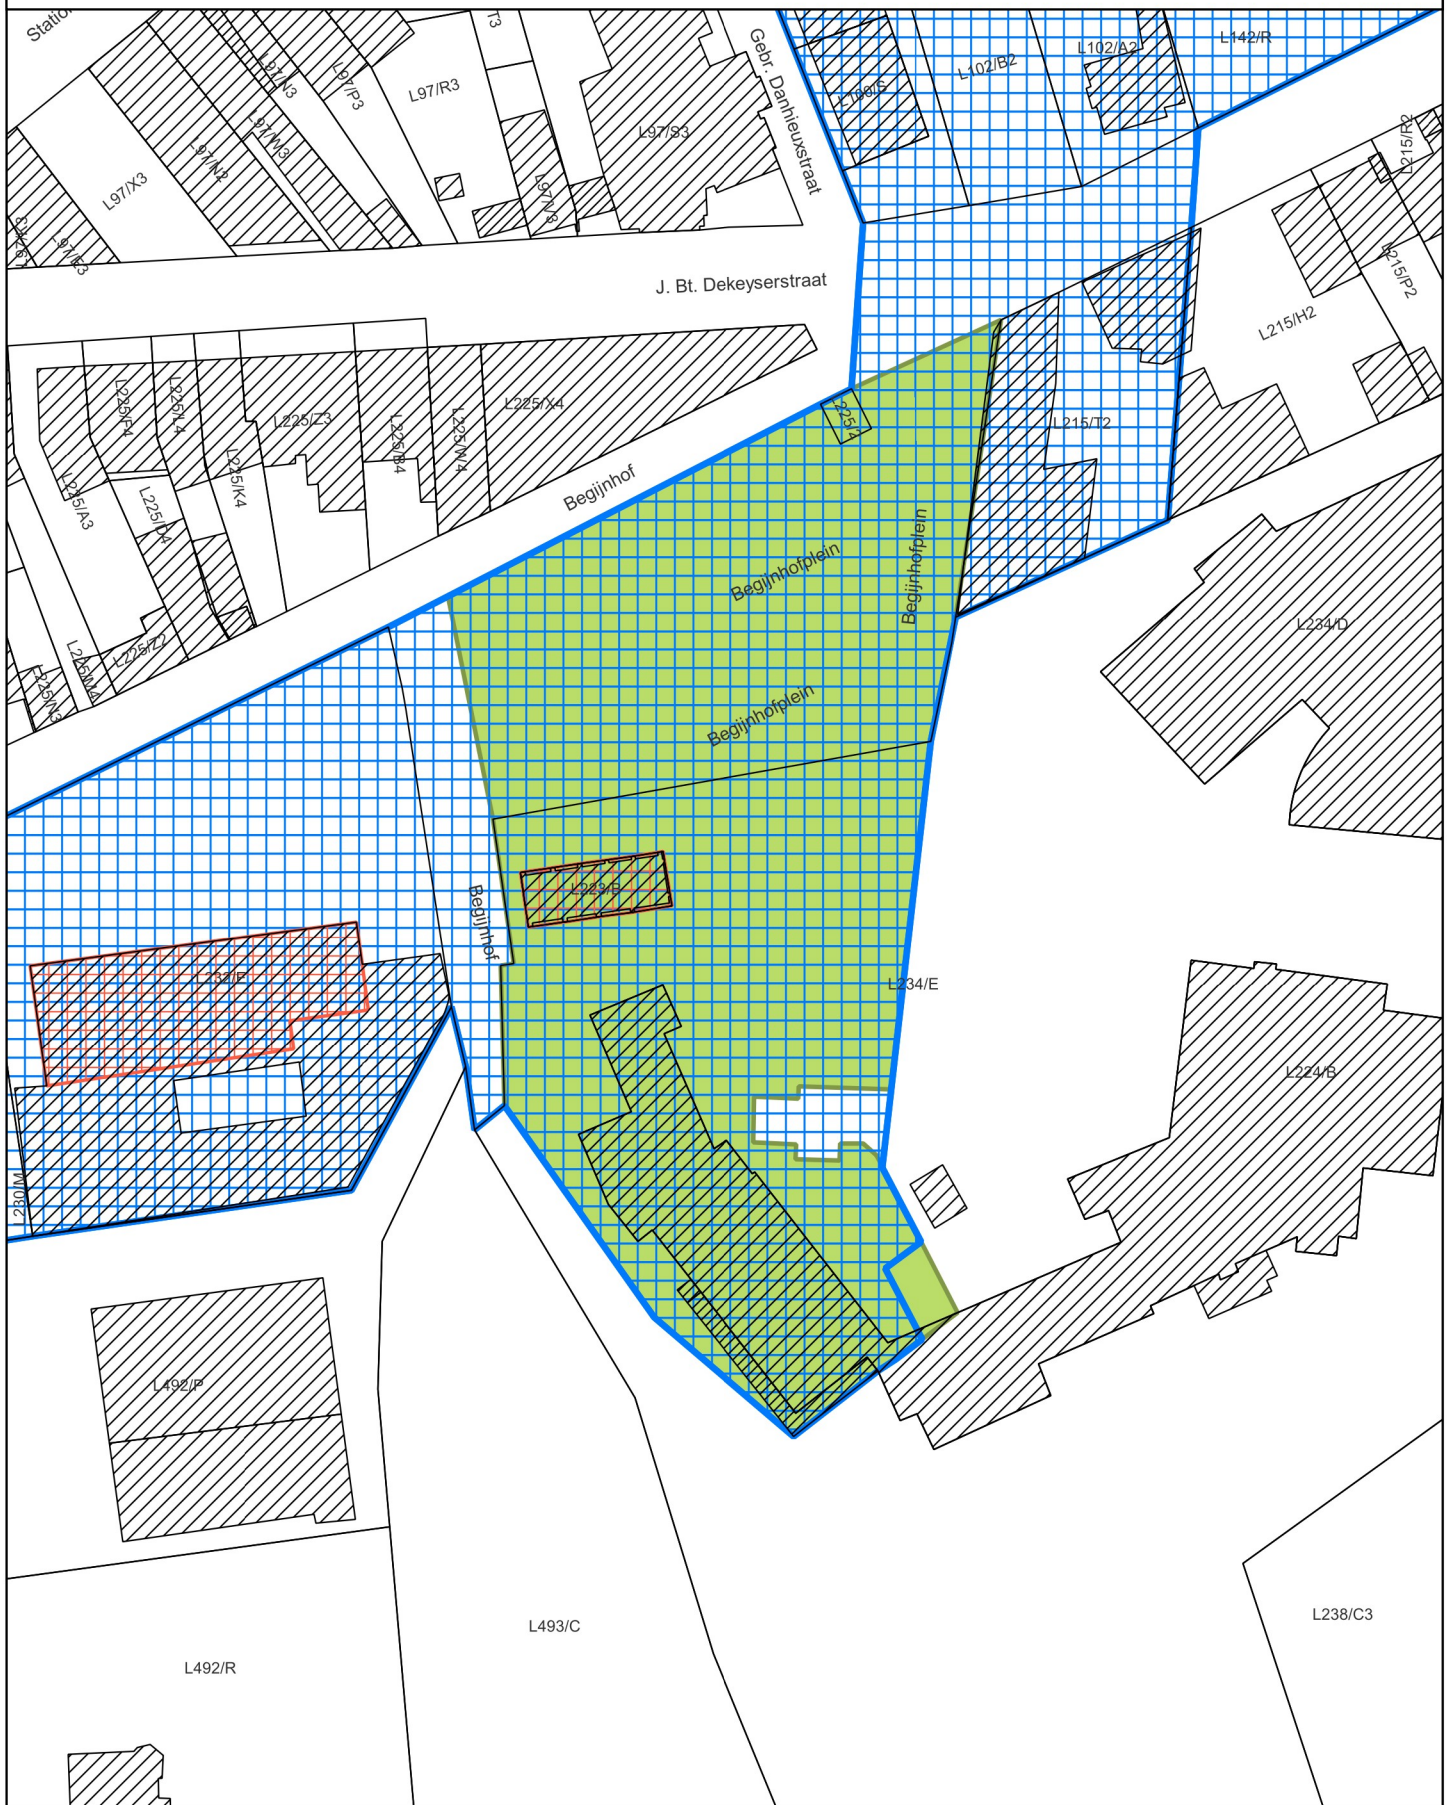

- Op te heffen bescherming als cultuurhistorisch landschap
- AI beschermd als monument
- AI beschermd als dorpsgezicht

Schaal: 1:1.000

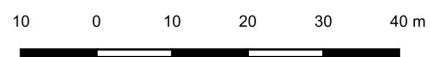

Afbakening gebaseerd op het GRB
Datum raadpleging: 01/03/2022

