


4.1. OMGEVINGSPLAN

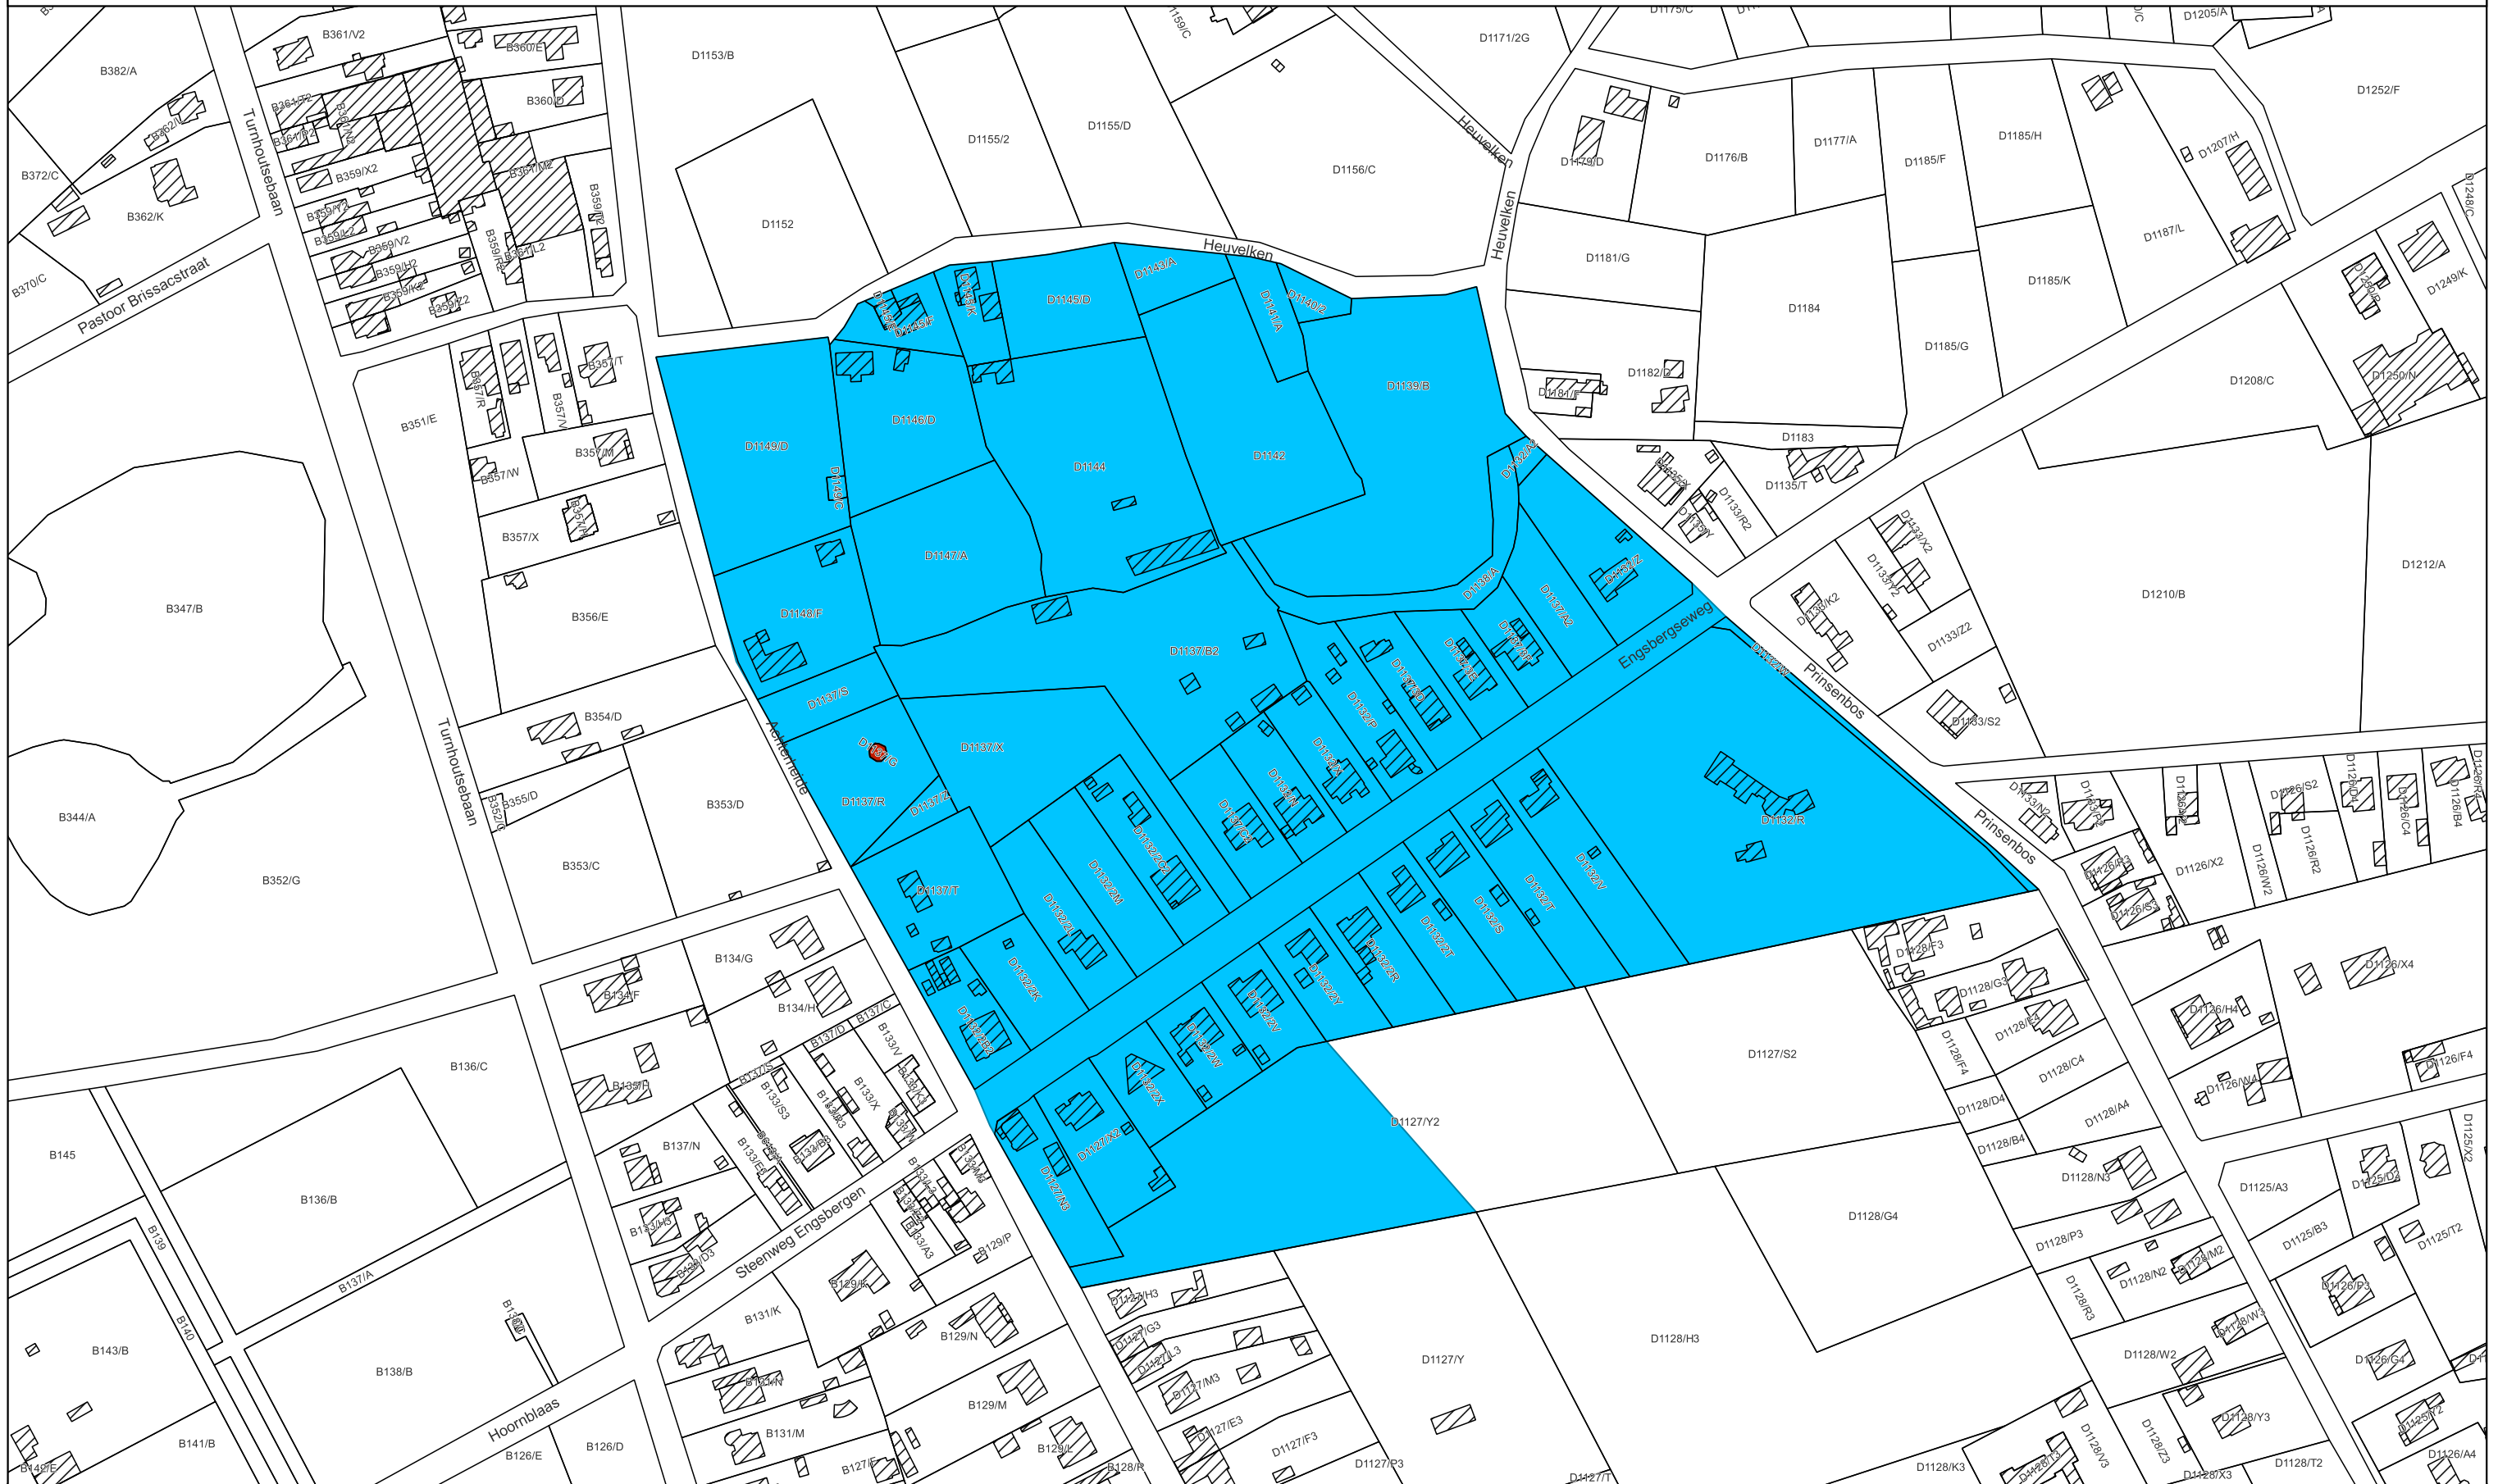

- Op te heffen bescherming als monument
- Op te heffen bescherming als dorpsgezicht

Schaal: 1:2.500
20 0 20 40 60 80 m

Afbakening gebaseerd op het GRB
Datum raadpleging: 08/06/2022

