


6.1. OMGEVINGSPLAN HUIDIGE LOCATIE

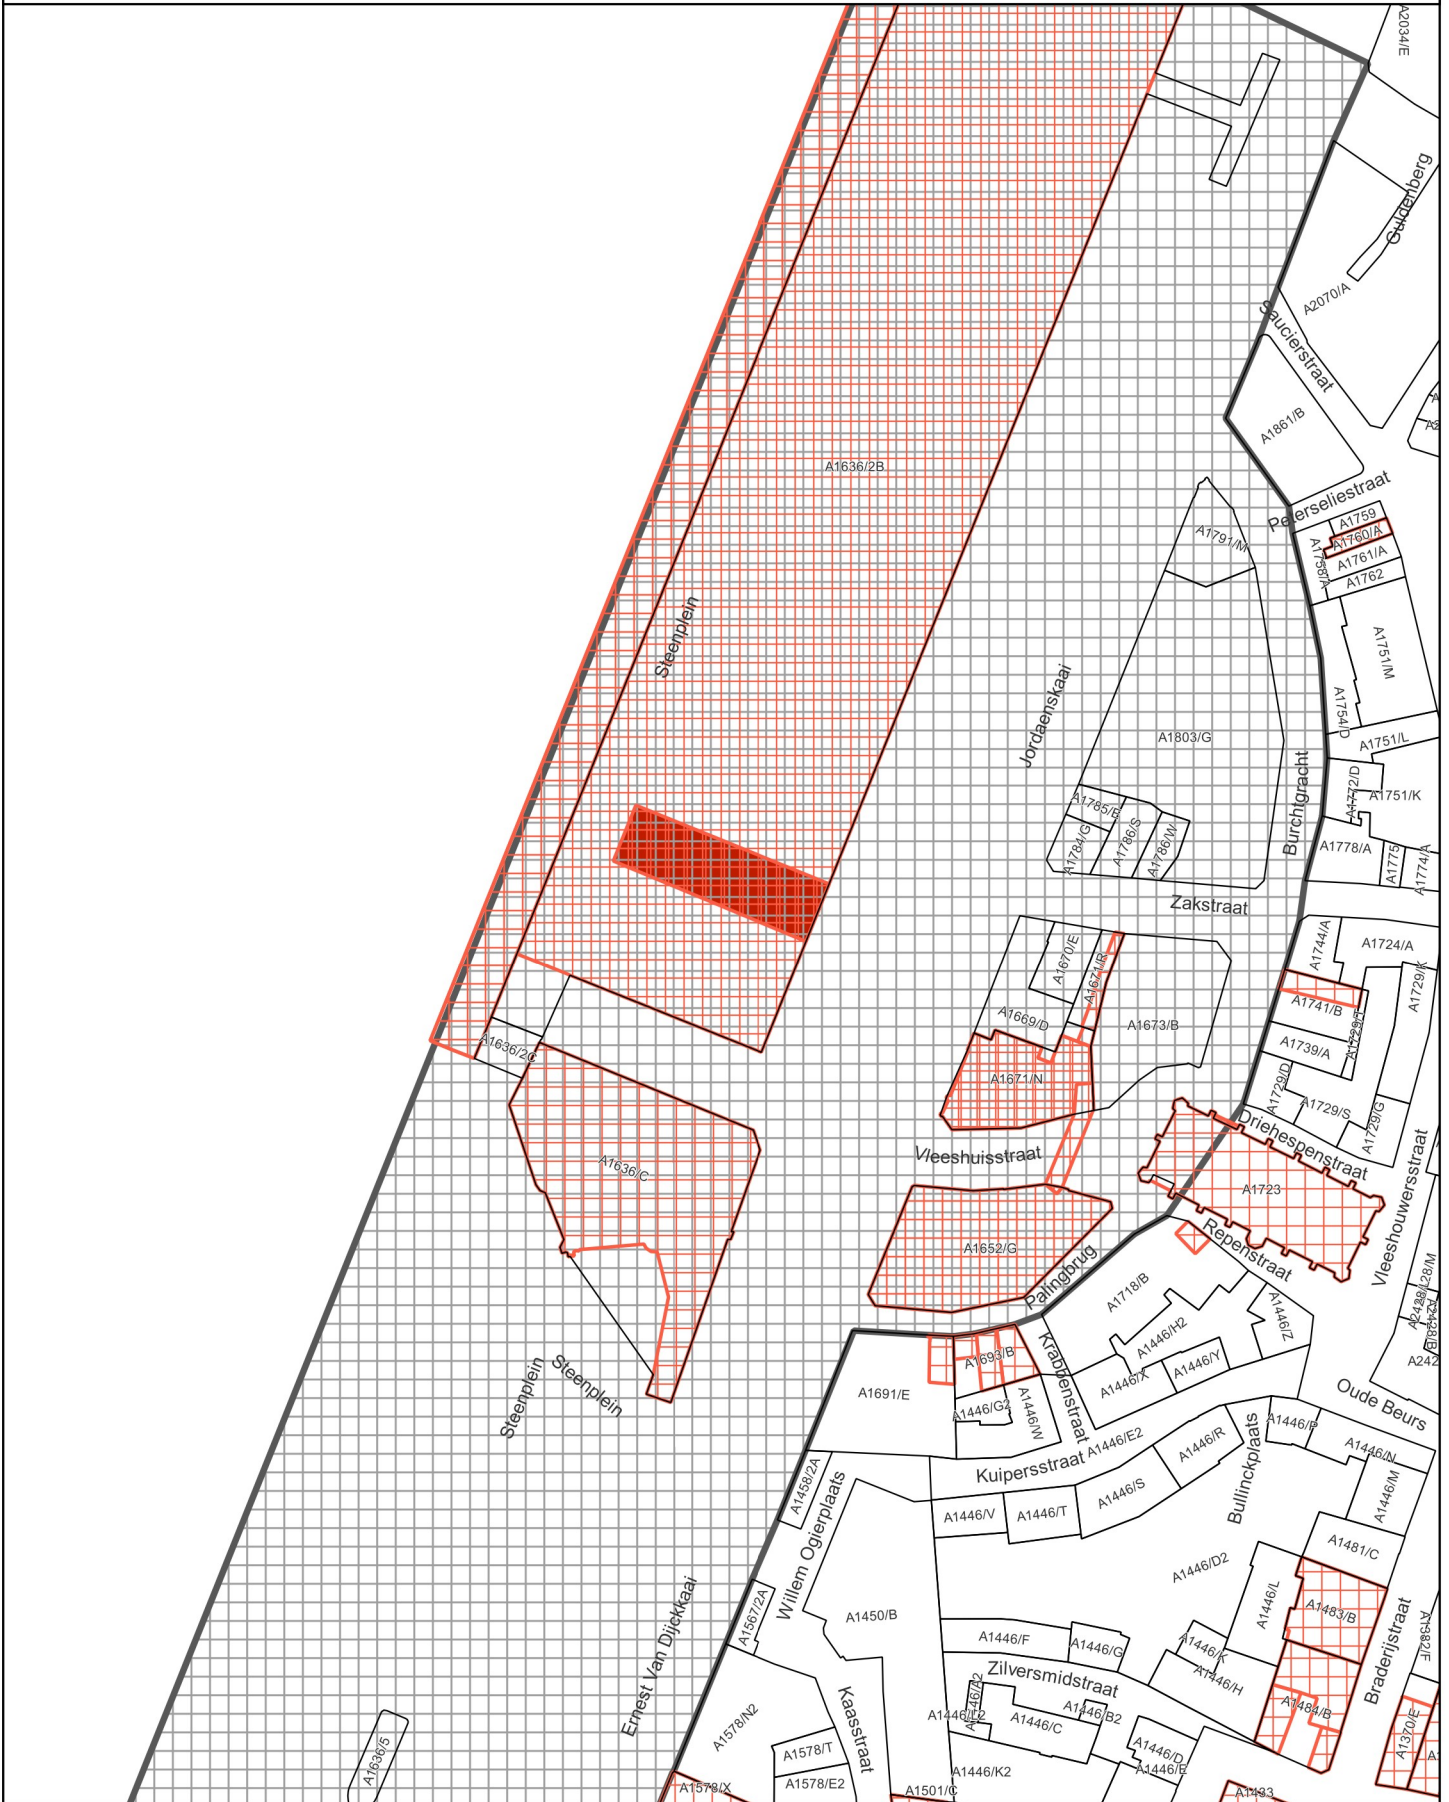

- Monument
- AI beschermd als monument
- AI beschermd als archeologische site

Schaal: 1:1.500

10 0 10 20 30 40 m



Afbakening gebaseerd op het GRB
Datum raadpleging: 08/08/2022

