




6.2. OMGEVINGSPLAN NIEUWE LOCATIE

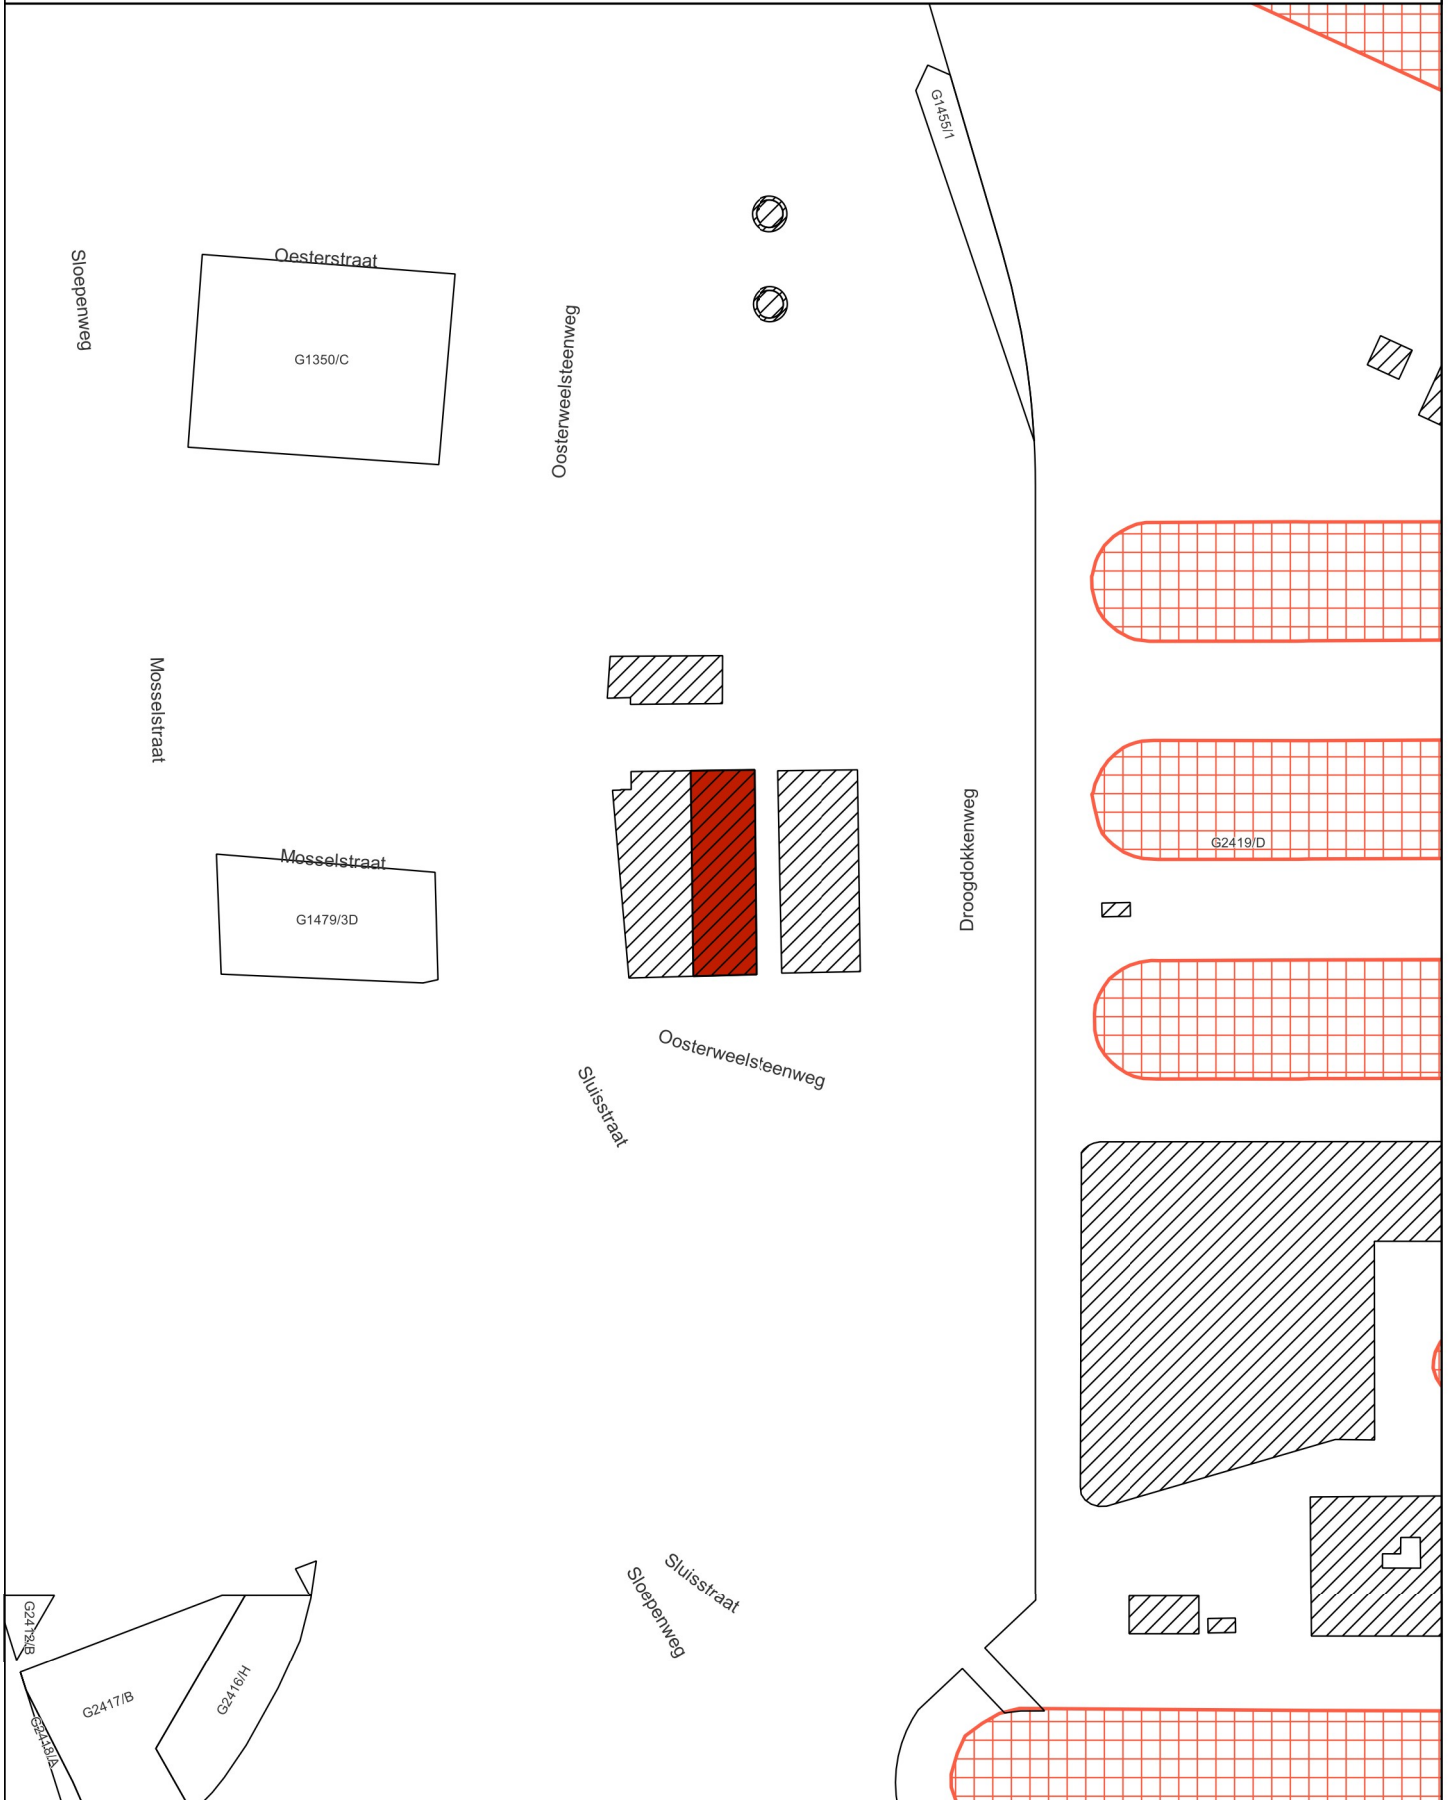

-  Monument
-  Al beschermd als monument

Schaal: 1:1.500

10 0 10 20 30 40 m



Afbakening gebaseerd op het GRB
Datum raadpleging: 08/08/2022

