


5.1. OMGEVINGSPLAN BIJ HET DOSSIER

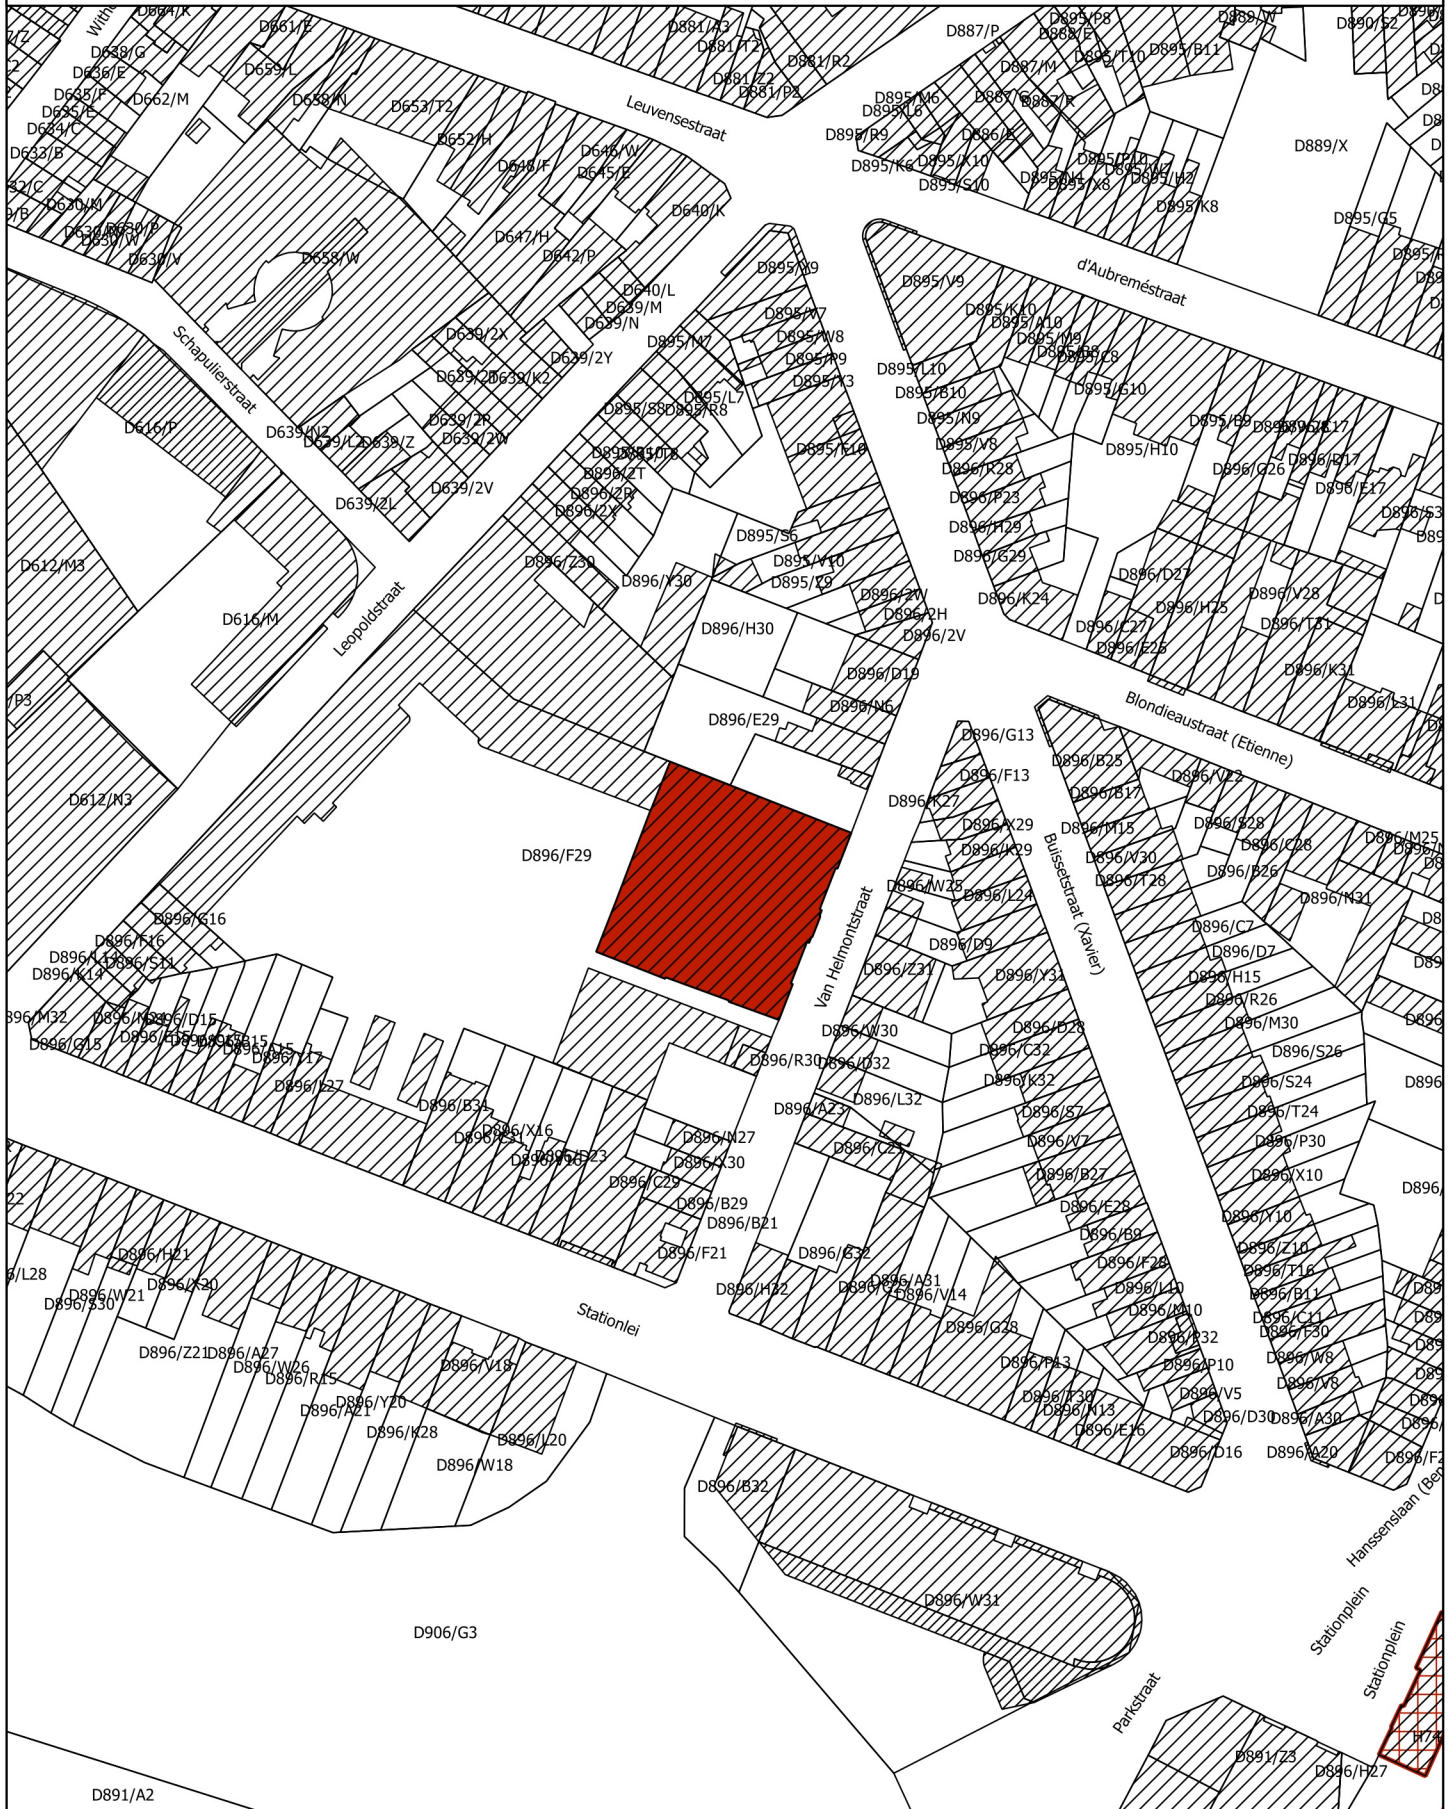

- Monument
- Reeds beschermd als monument

Schaal: 1:1.500



Afbakening gebaseerd op het GRB
Datum raadpleging: 02/10/2017

