



## 6.2. OMGEVINGSPLAN NIEUWE LOCATIE

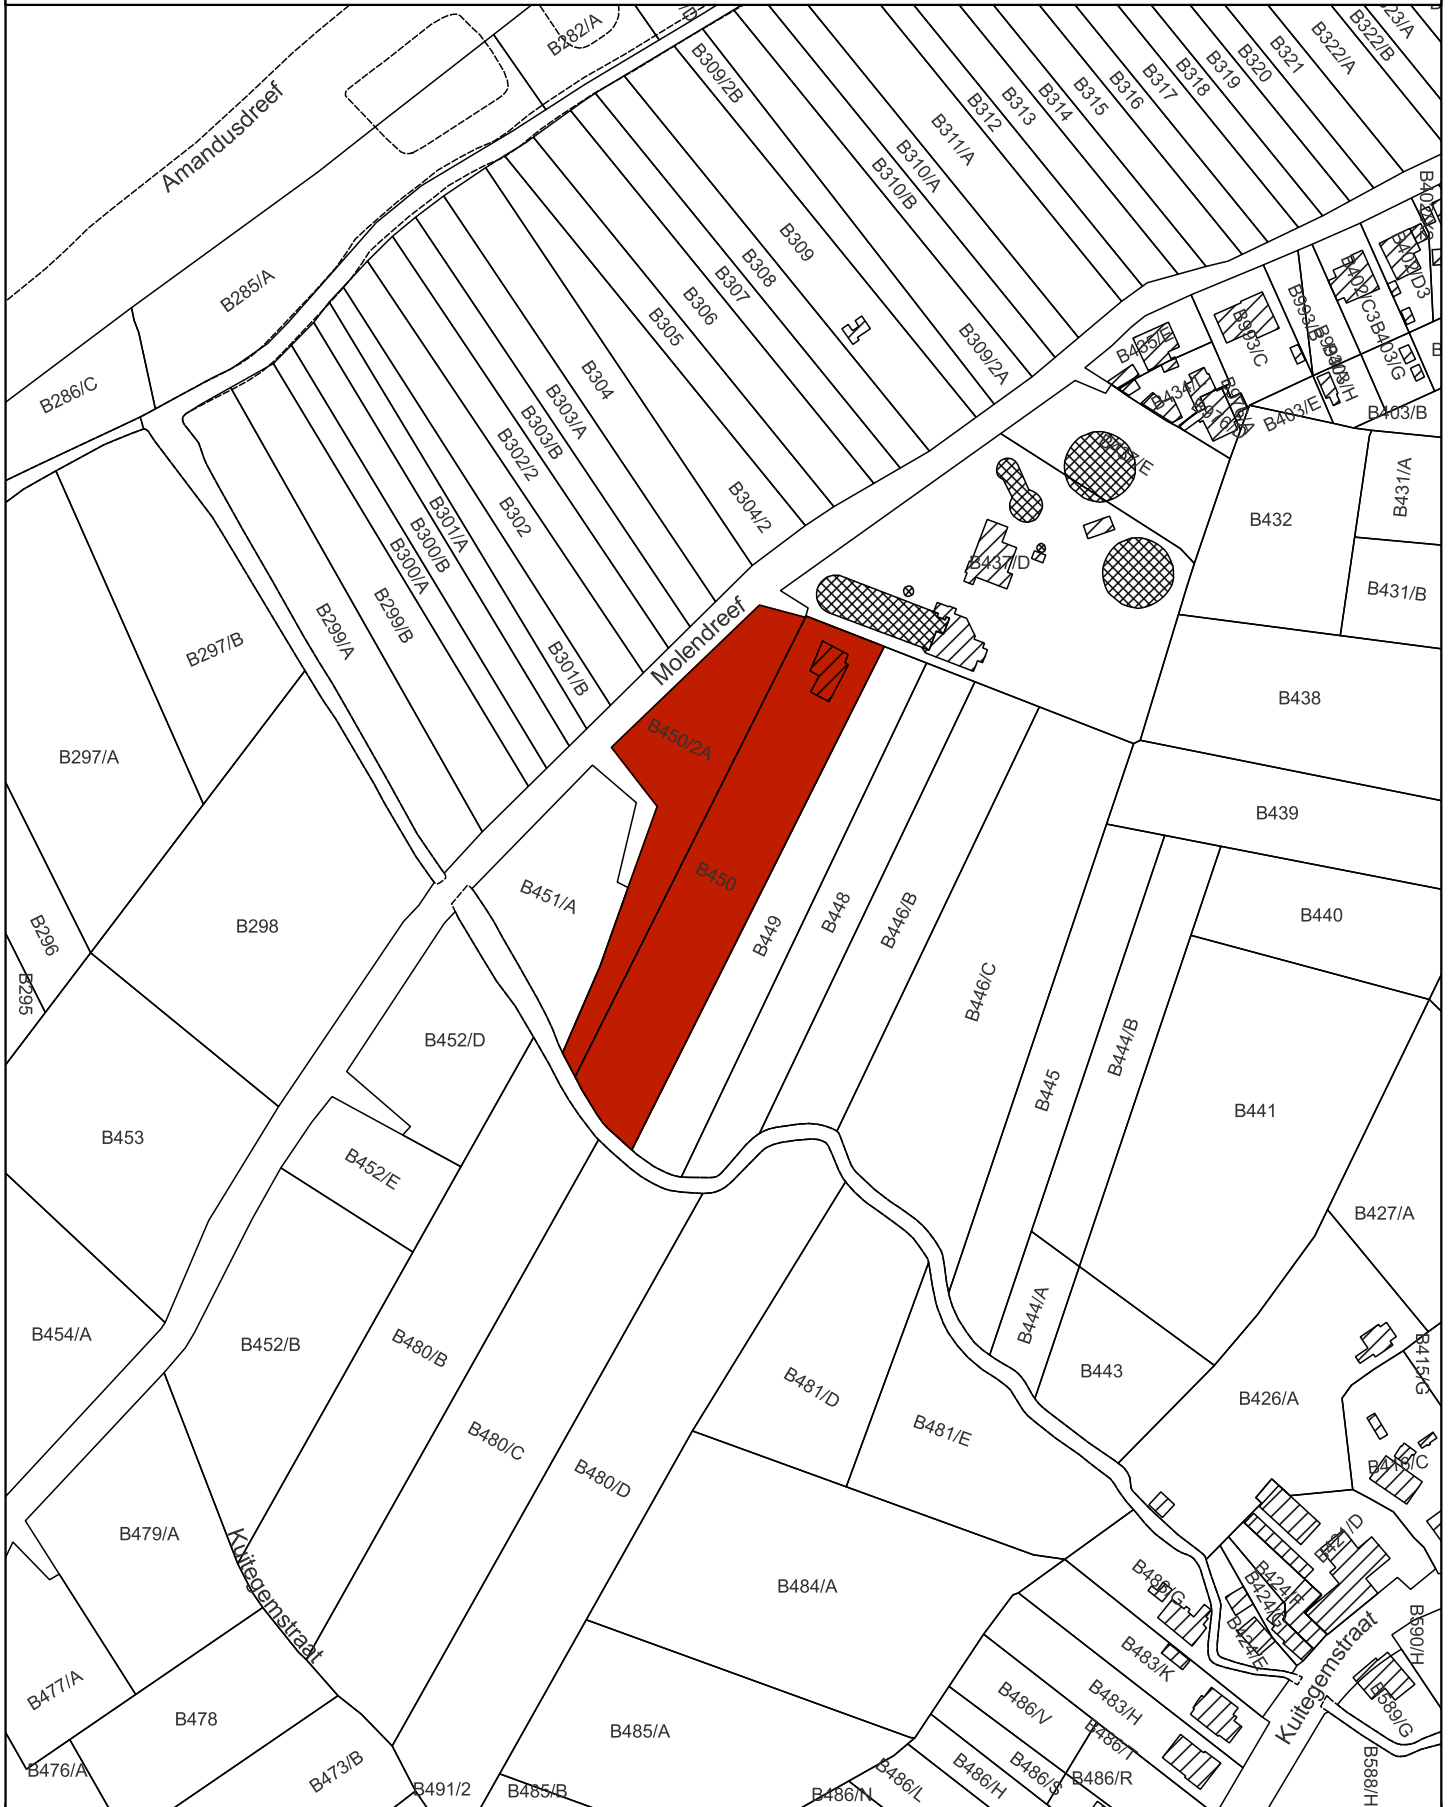

 Beschermd monument - voorwerp van dit besluit

Schaal: 1:2.500

20 0 20 40 60 80 m



Afbakening gebaseerd op het GRB  
Datum raadpleging: 09/12/2022

