6.1. OMGEVINGSPLAN OORSPRONKELIJKE LOCATIE

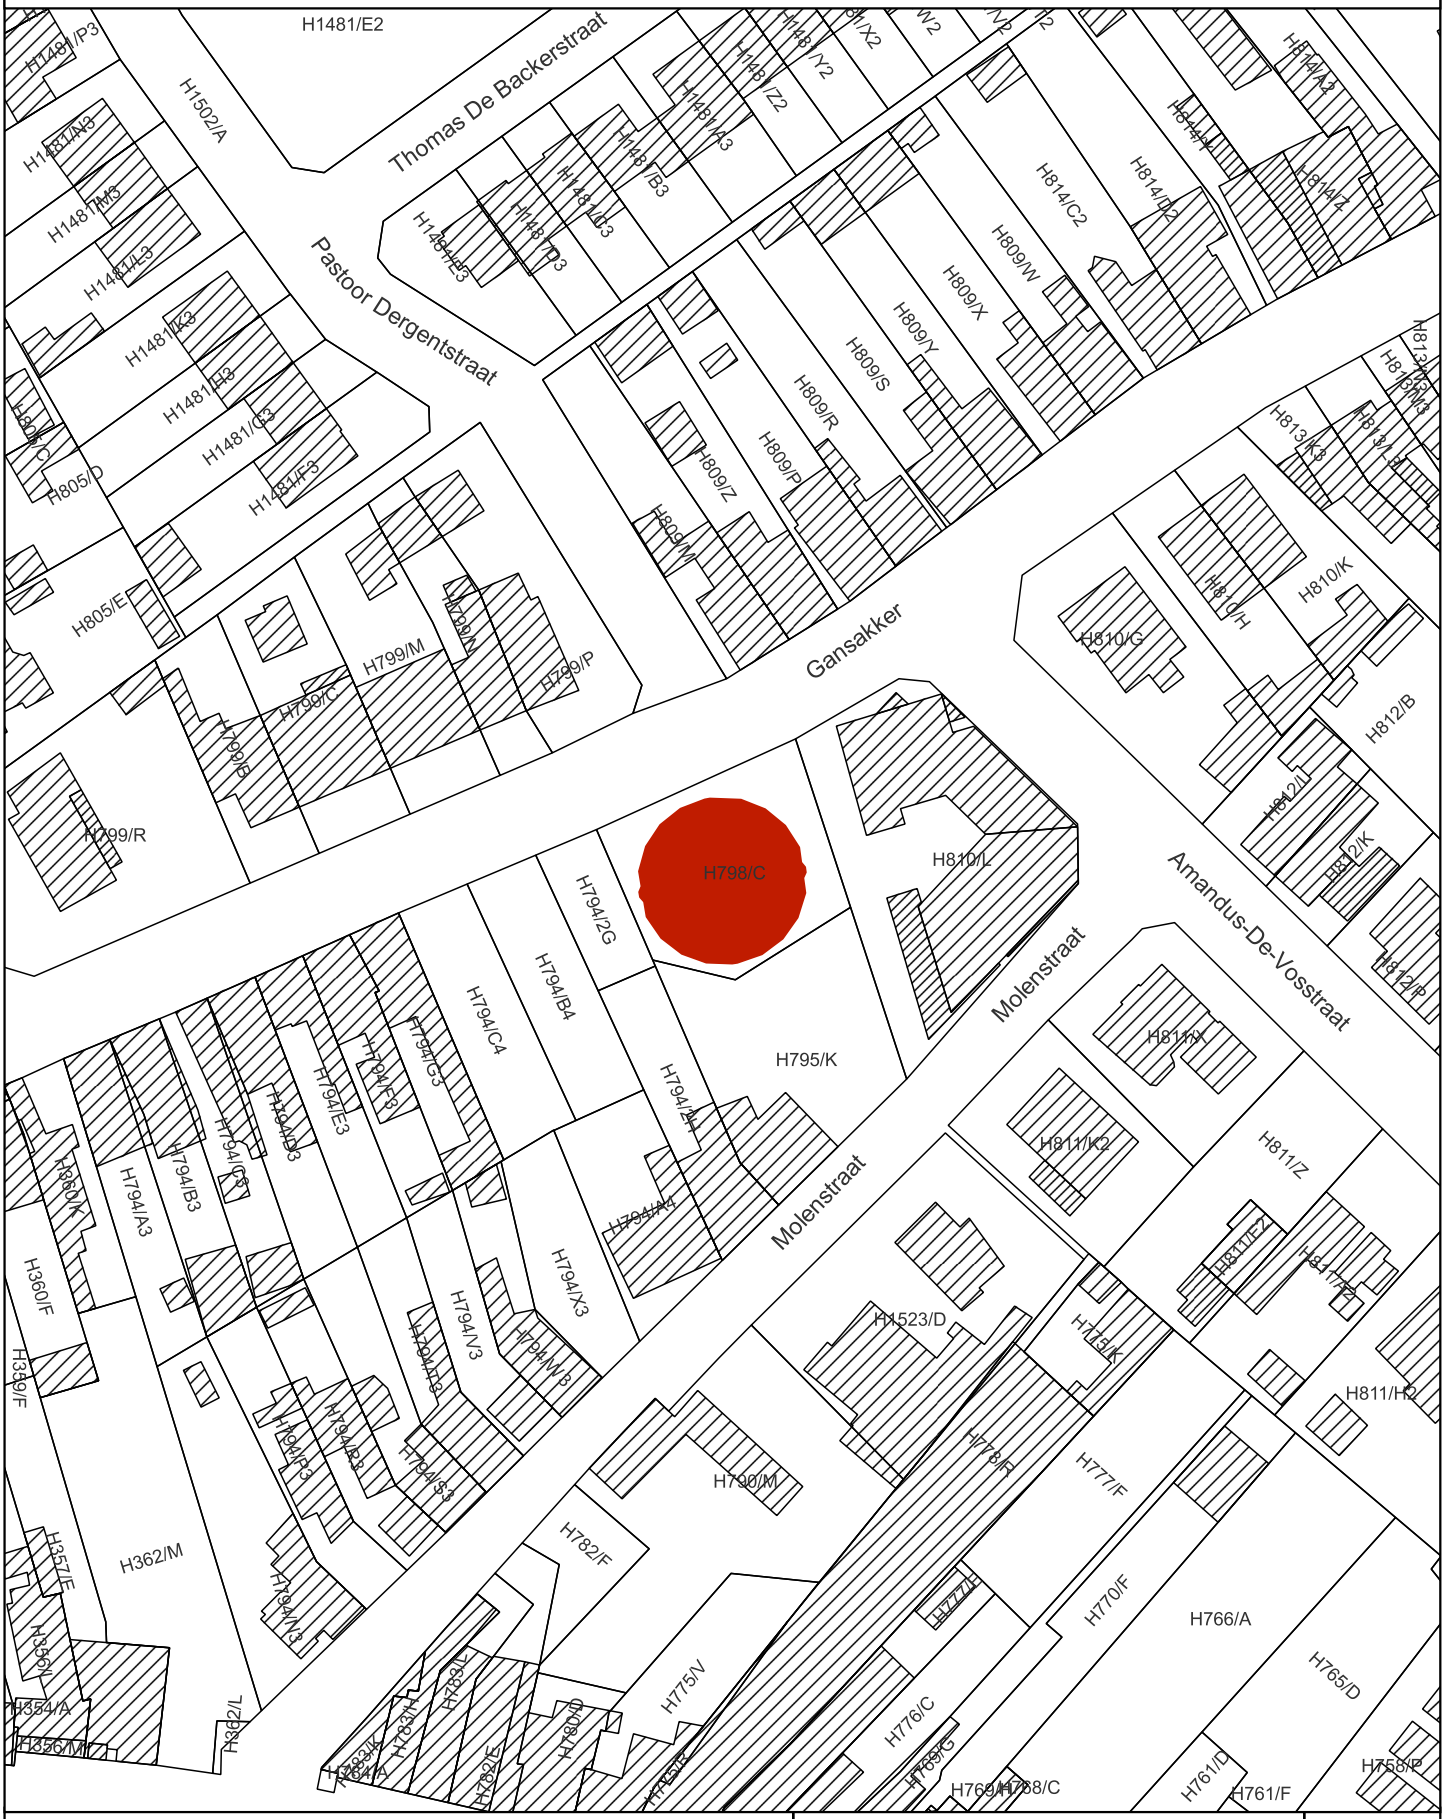

Beschermd monument - voorwerp van dit besluit

Schaal: 1:1.000

10 0 10 20 30 40 m

Afbakening gebaseerd op het GRB
Datum raadpleging: 07/12/2022

N