

Bijlage 1. Plan bij het ministerieel besluit tot voorlopige wijziging van de bescherming als monument van de houten graanwindmolen, gelegen op de Gansakker, te Geel omwille van verplaatsing naar Puurs-Sint-Amands

Provincie: Antwerpen

Gemeente: Geel, 1ste afdeling, sectie H

Objectnummer: 4.01/12041/102.1

-

Dossiernummer: 4.001/12041/102.1

Omschrijving:

Molen van de Gansakker, Molenstraat zonder nummer


Oorspronkelijke locatie

Mij bekend om gevoegd te worden bij het besluit van heden:

Brussel,

De Vlaamse minister van Financiën en Begroting, Wonen en Onroerend Erfgoed,

Matthias DIEPENDAELE

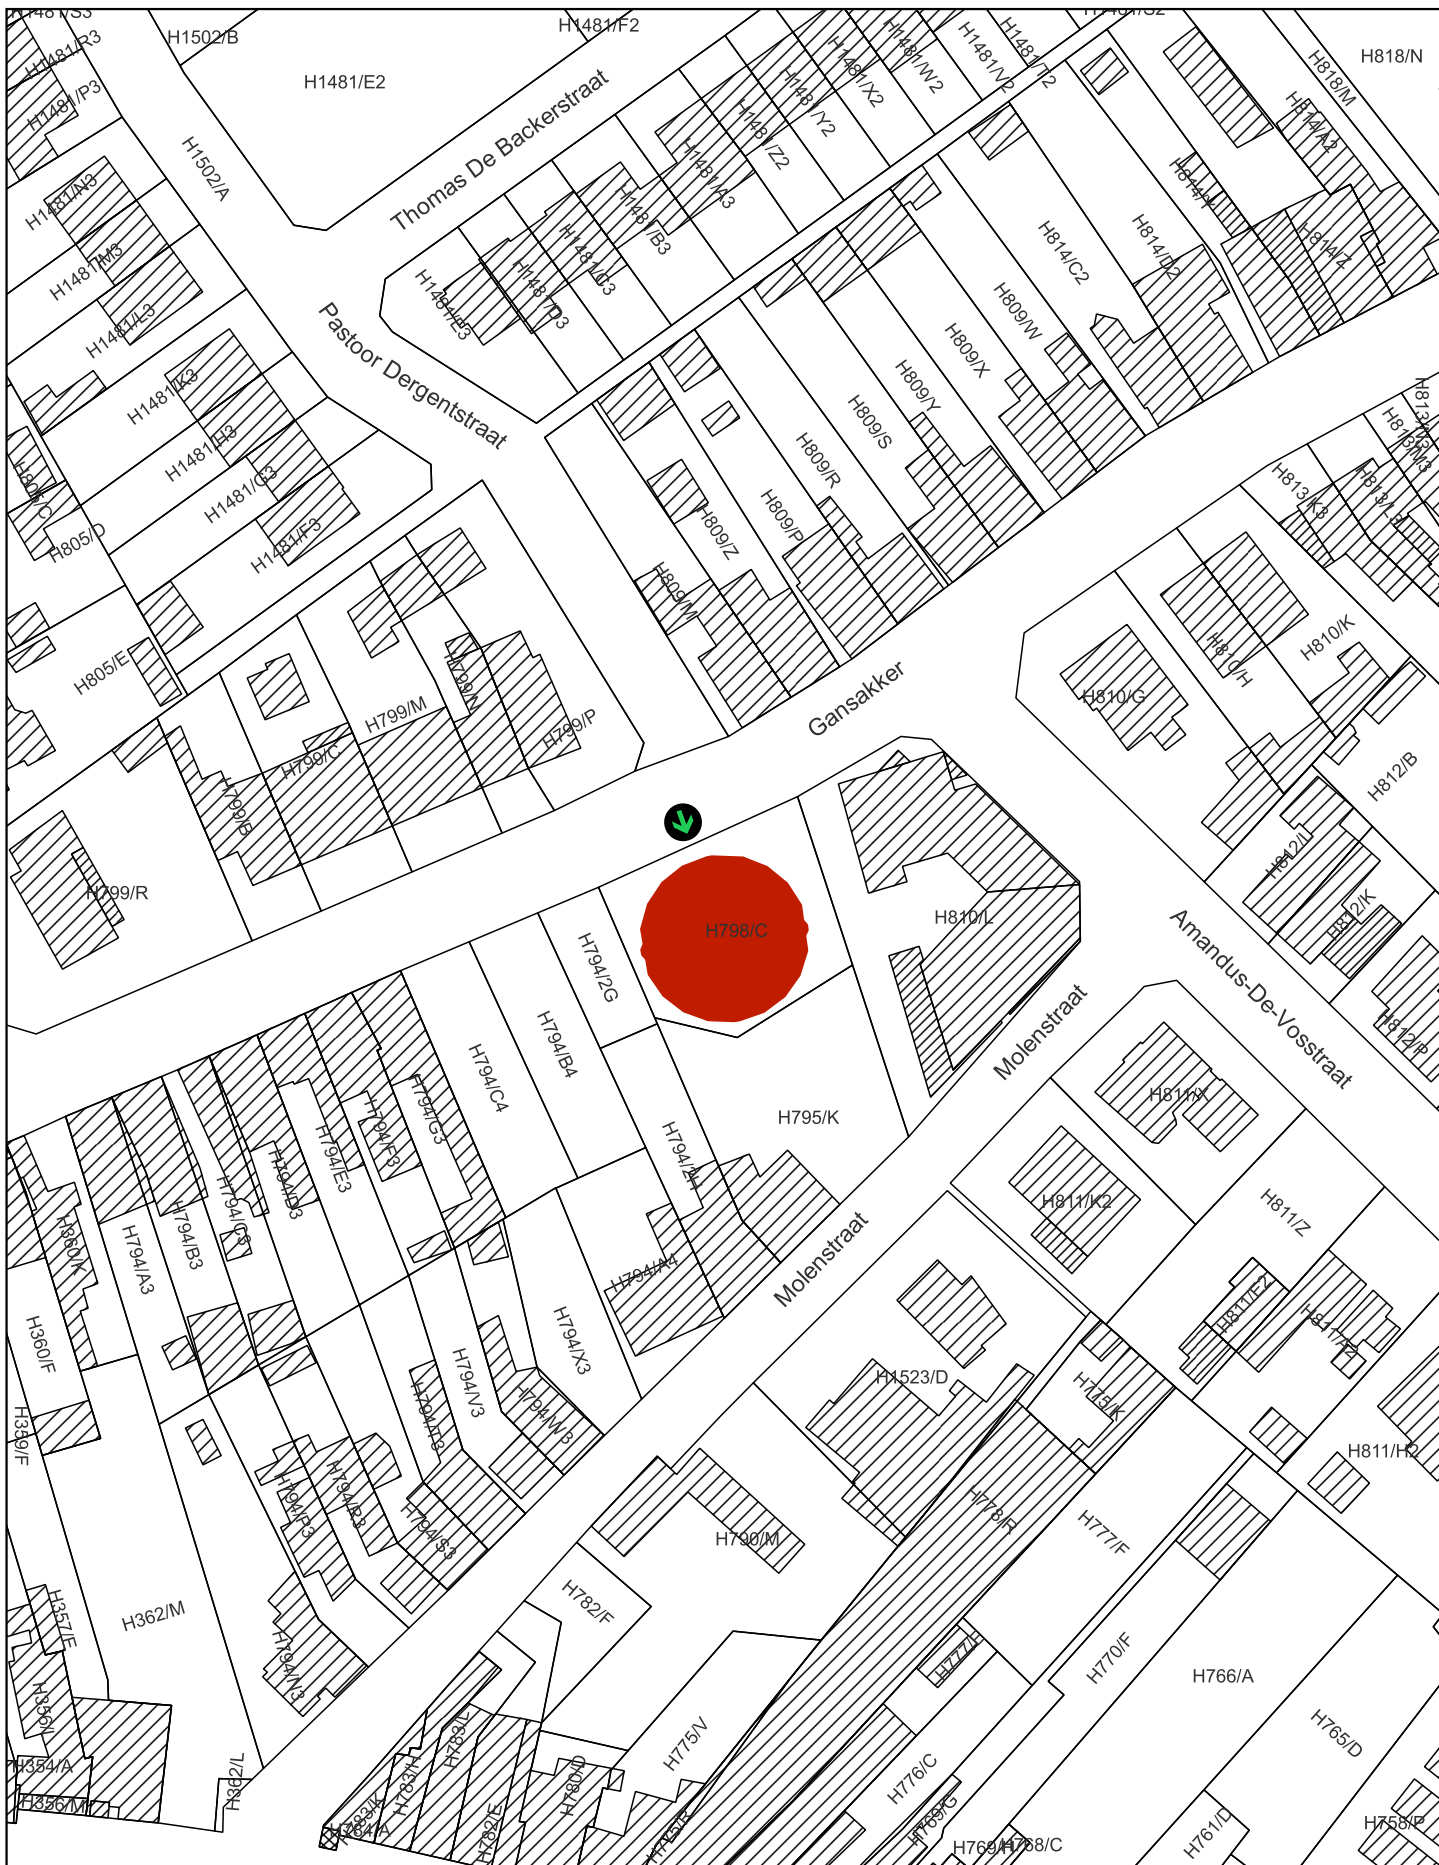

Beschermd monument - voorwerp van dit besluit
 Plaats van aanplakking van het bericht
 over het openbaar onderzoek



Schaal: 1:1.000

10 0 10 20 30 40 m



Afbakening gebaseerd op het GRB
 Datum raadpleging: 09/12/2022

