



## 6.2. OMGEVINGSPLAN NIEUWE LOCATIE

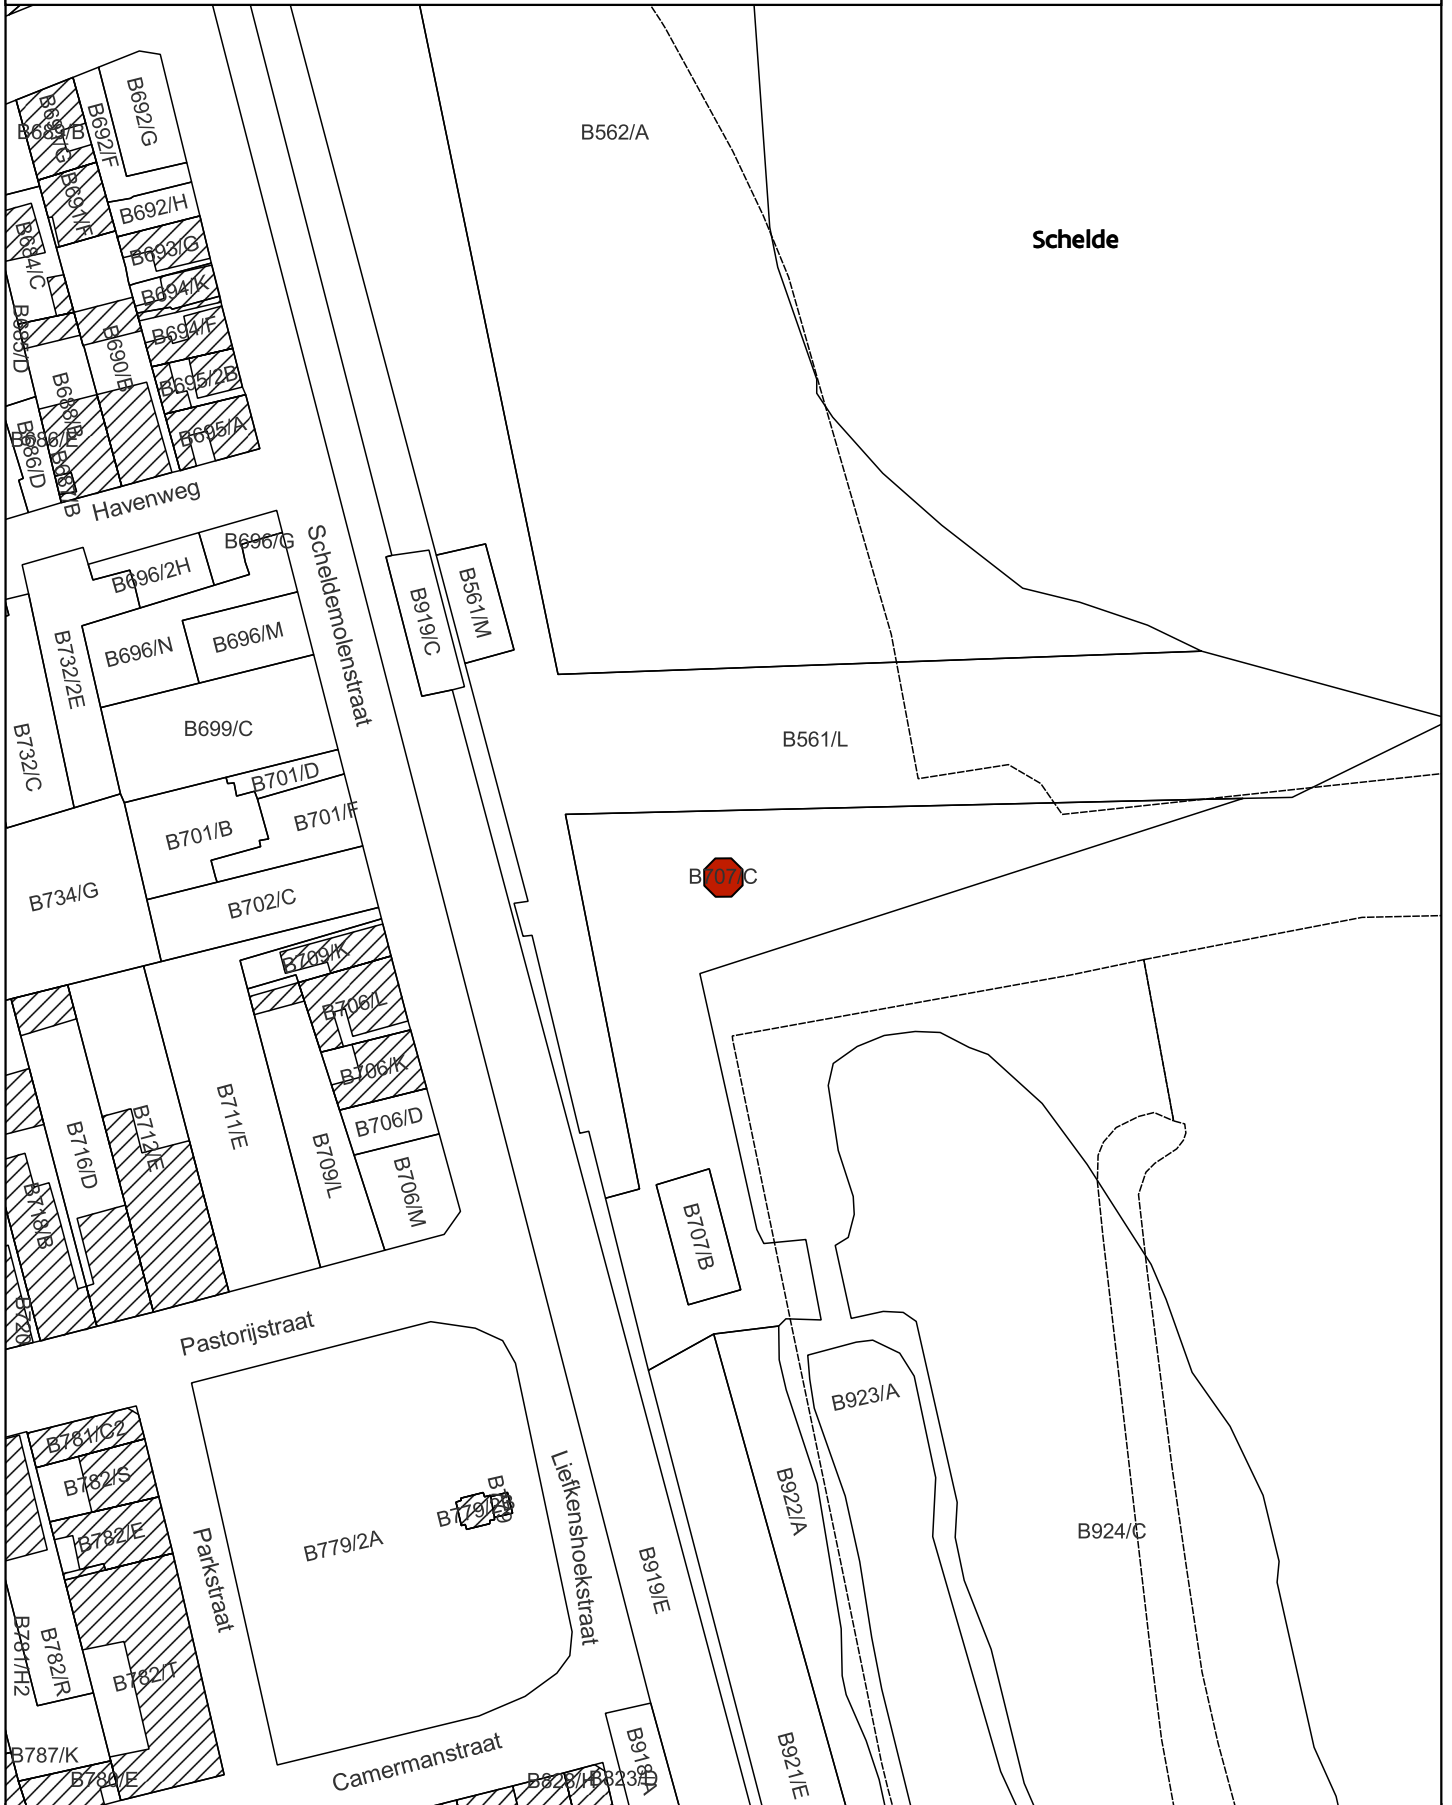

 Beschermd monument - voorwerp van dit besluit

Schaal: 1:1.000

10 0 10 20 30 40 m



Afbakening gebaseerd op het GRB  
Datum raadpleging: 10/02/2023

