



5.1. OMGEVINGSPLAN

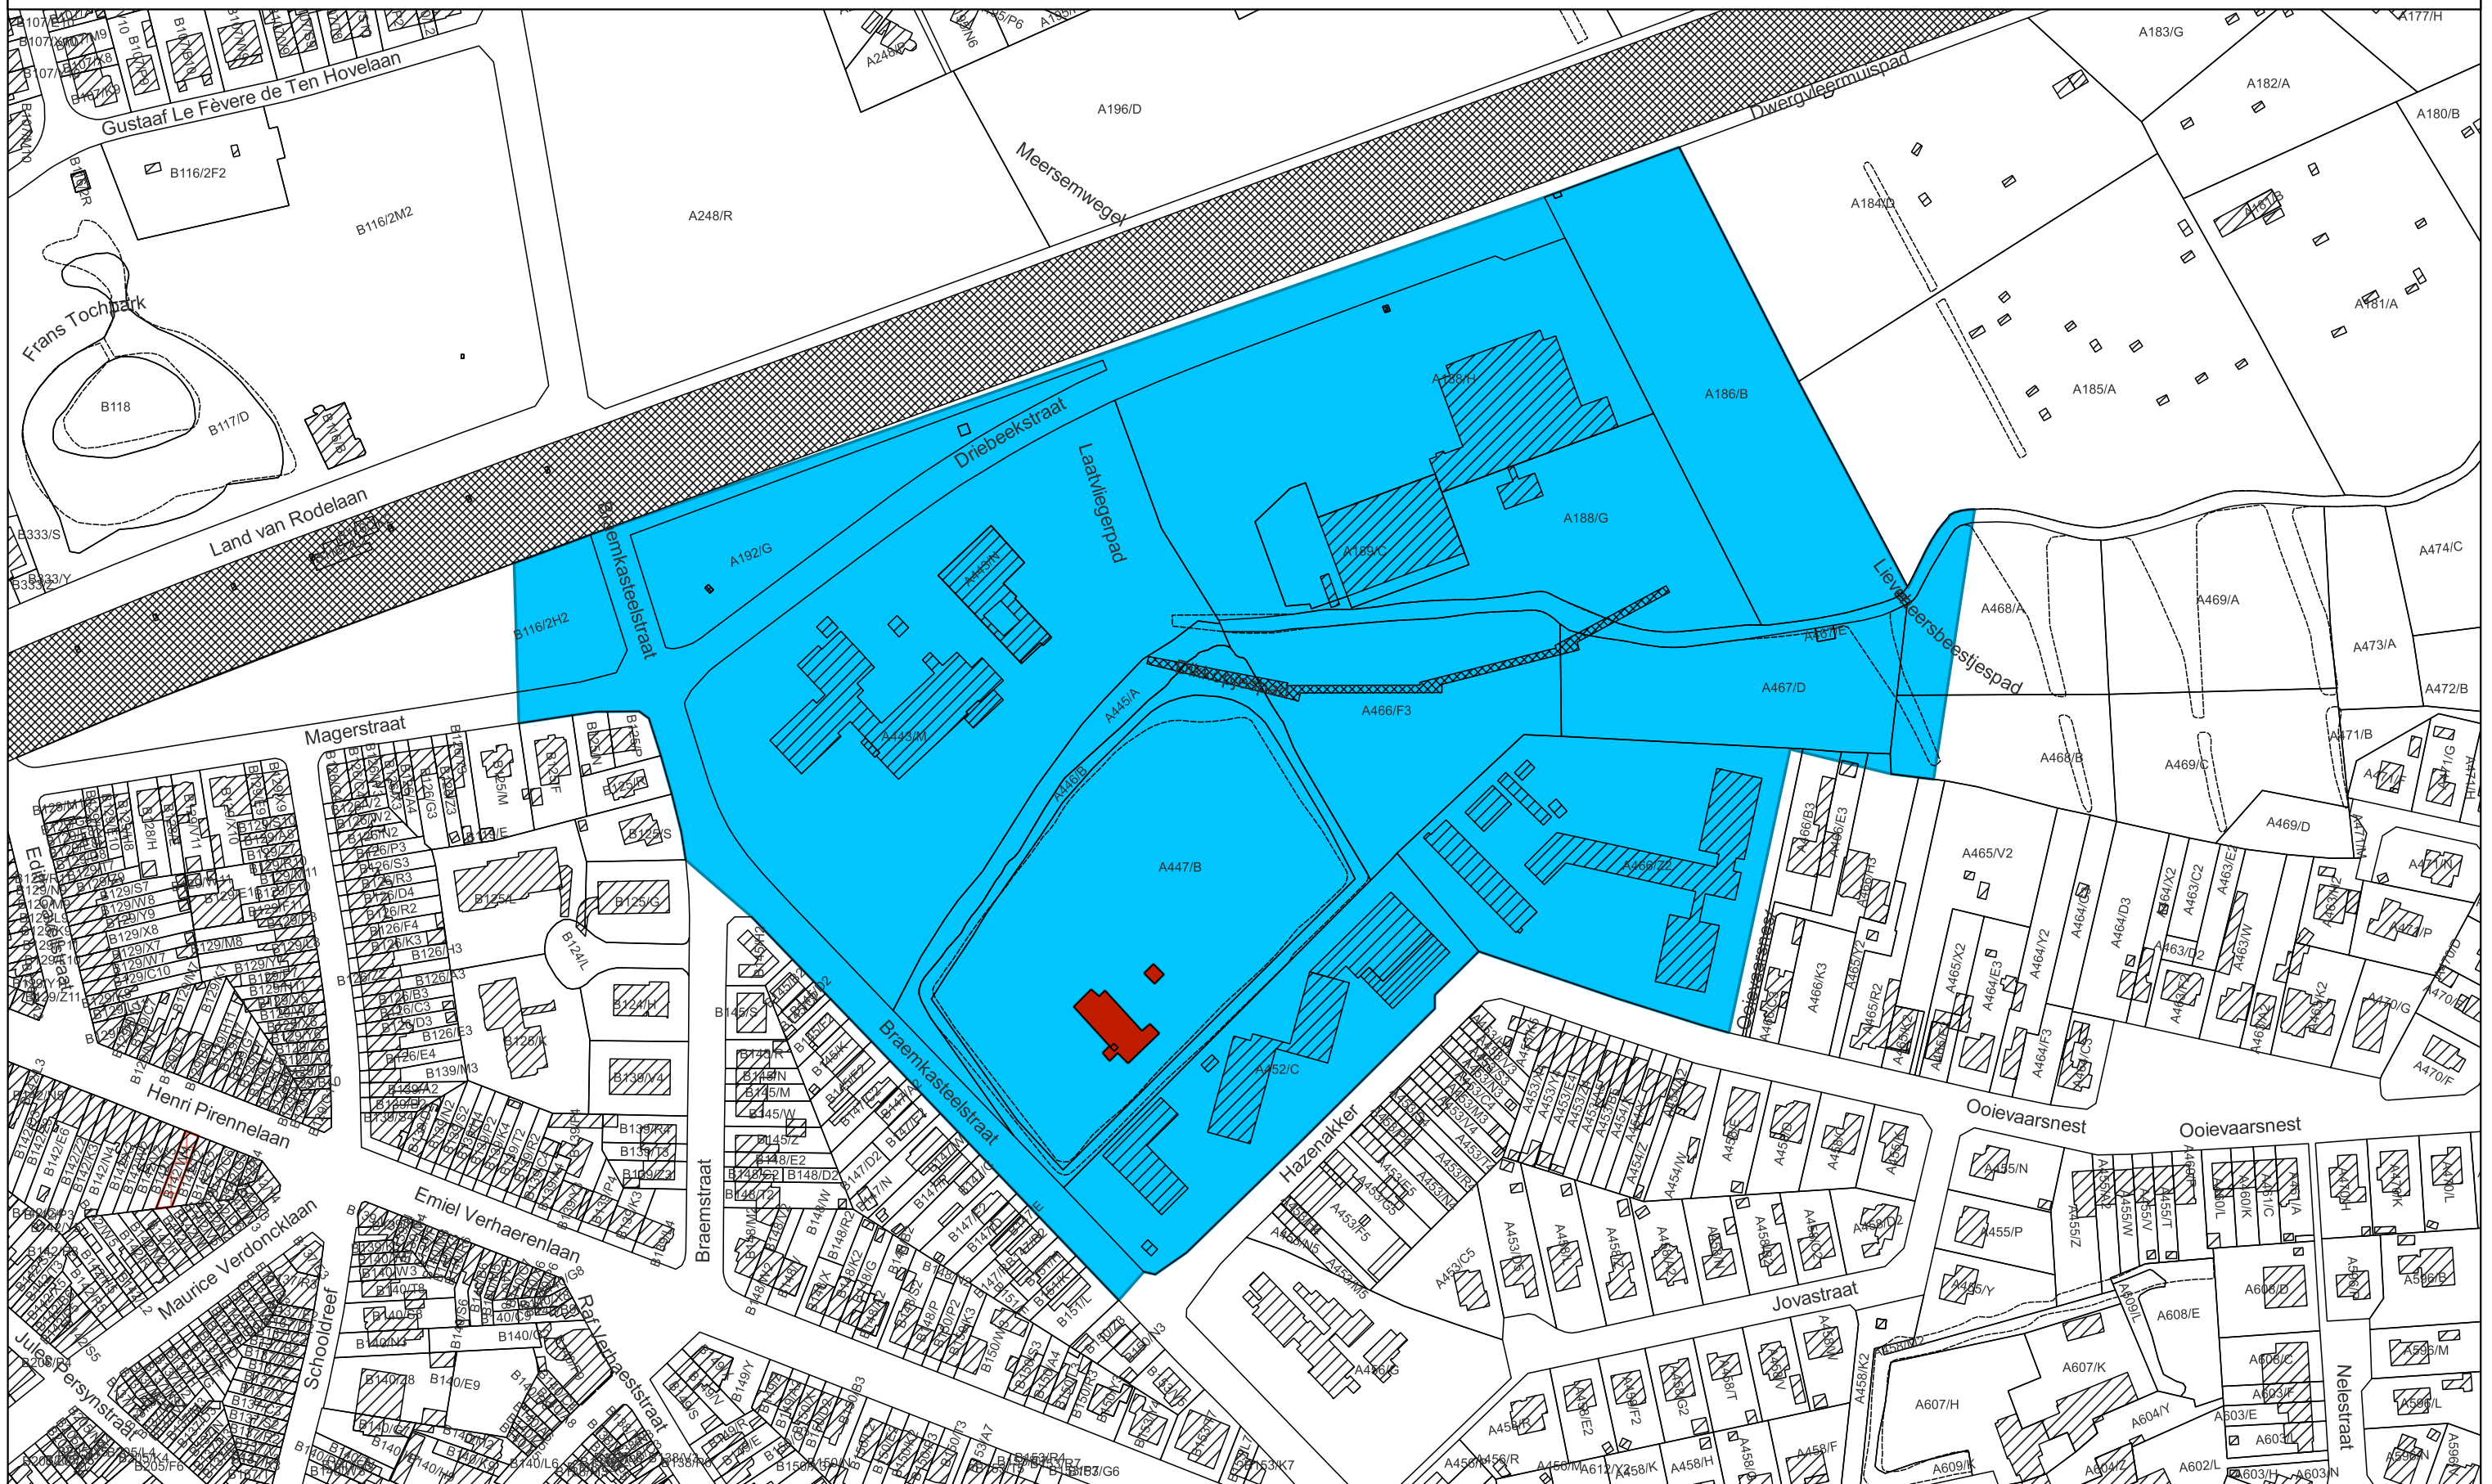

- Op te heffen bescherming als monument
- Op te heffen bescherming als dorpsgezicht
- Al beschermd als monument

Schaal: 1:2.500

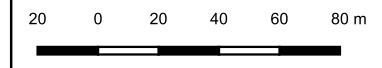

Afbakening gebaseerd op het GRB
Datum raadpleging: 01/06/2023

