


# 5.1. OMGEVINGSPLAN

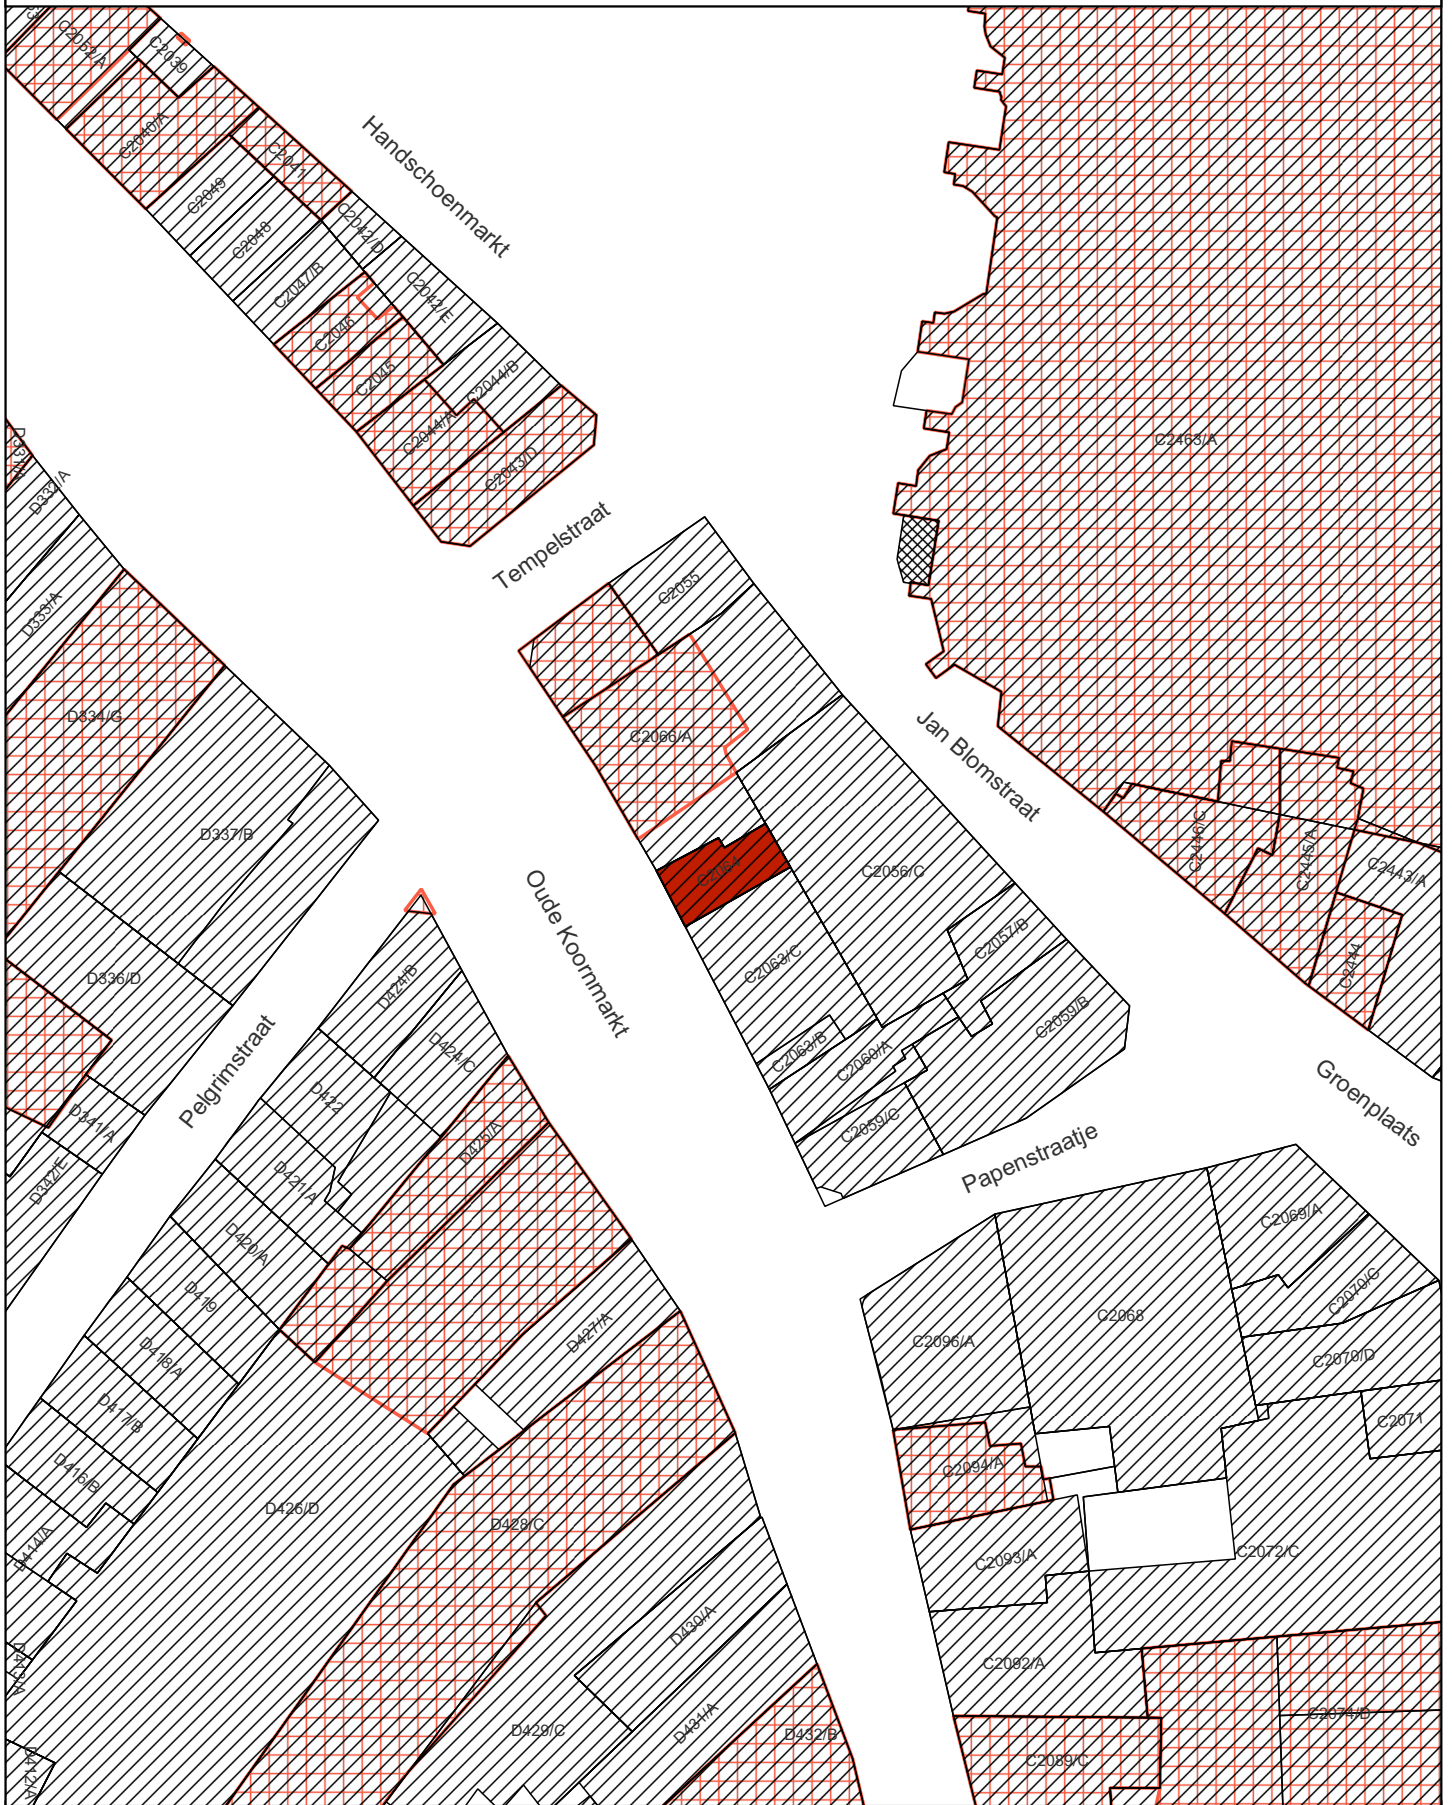

- Op te heffen bescherming als monument
  - beschermd als monument bij koninklijk besluit van 2 september 1976 (bovengevel van de voorgevel en bedaking)
  - beschermd als monument bij koninklijk besluit van 17 juli 1981 (volledig pand)
- Al beschermd als monument

Schaal: 1:500

5 0 5 10 15 20 m

