



5.1. OMGEVINGSPLAN

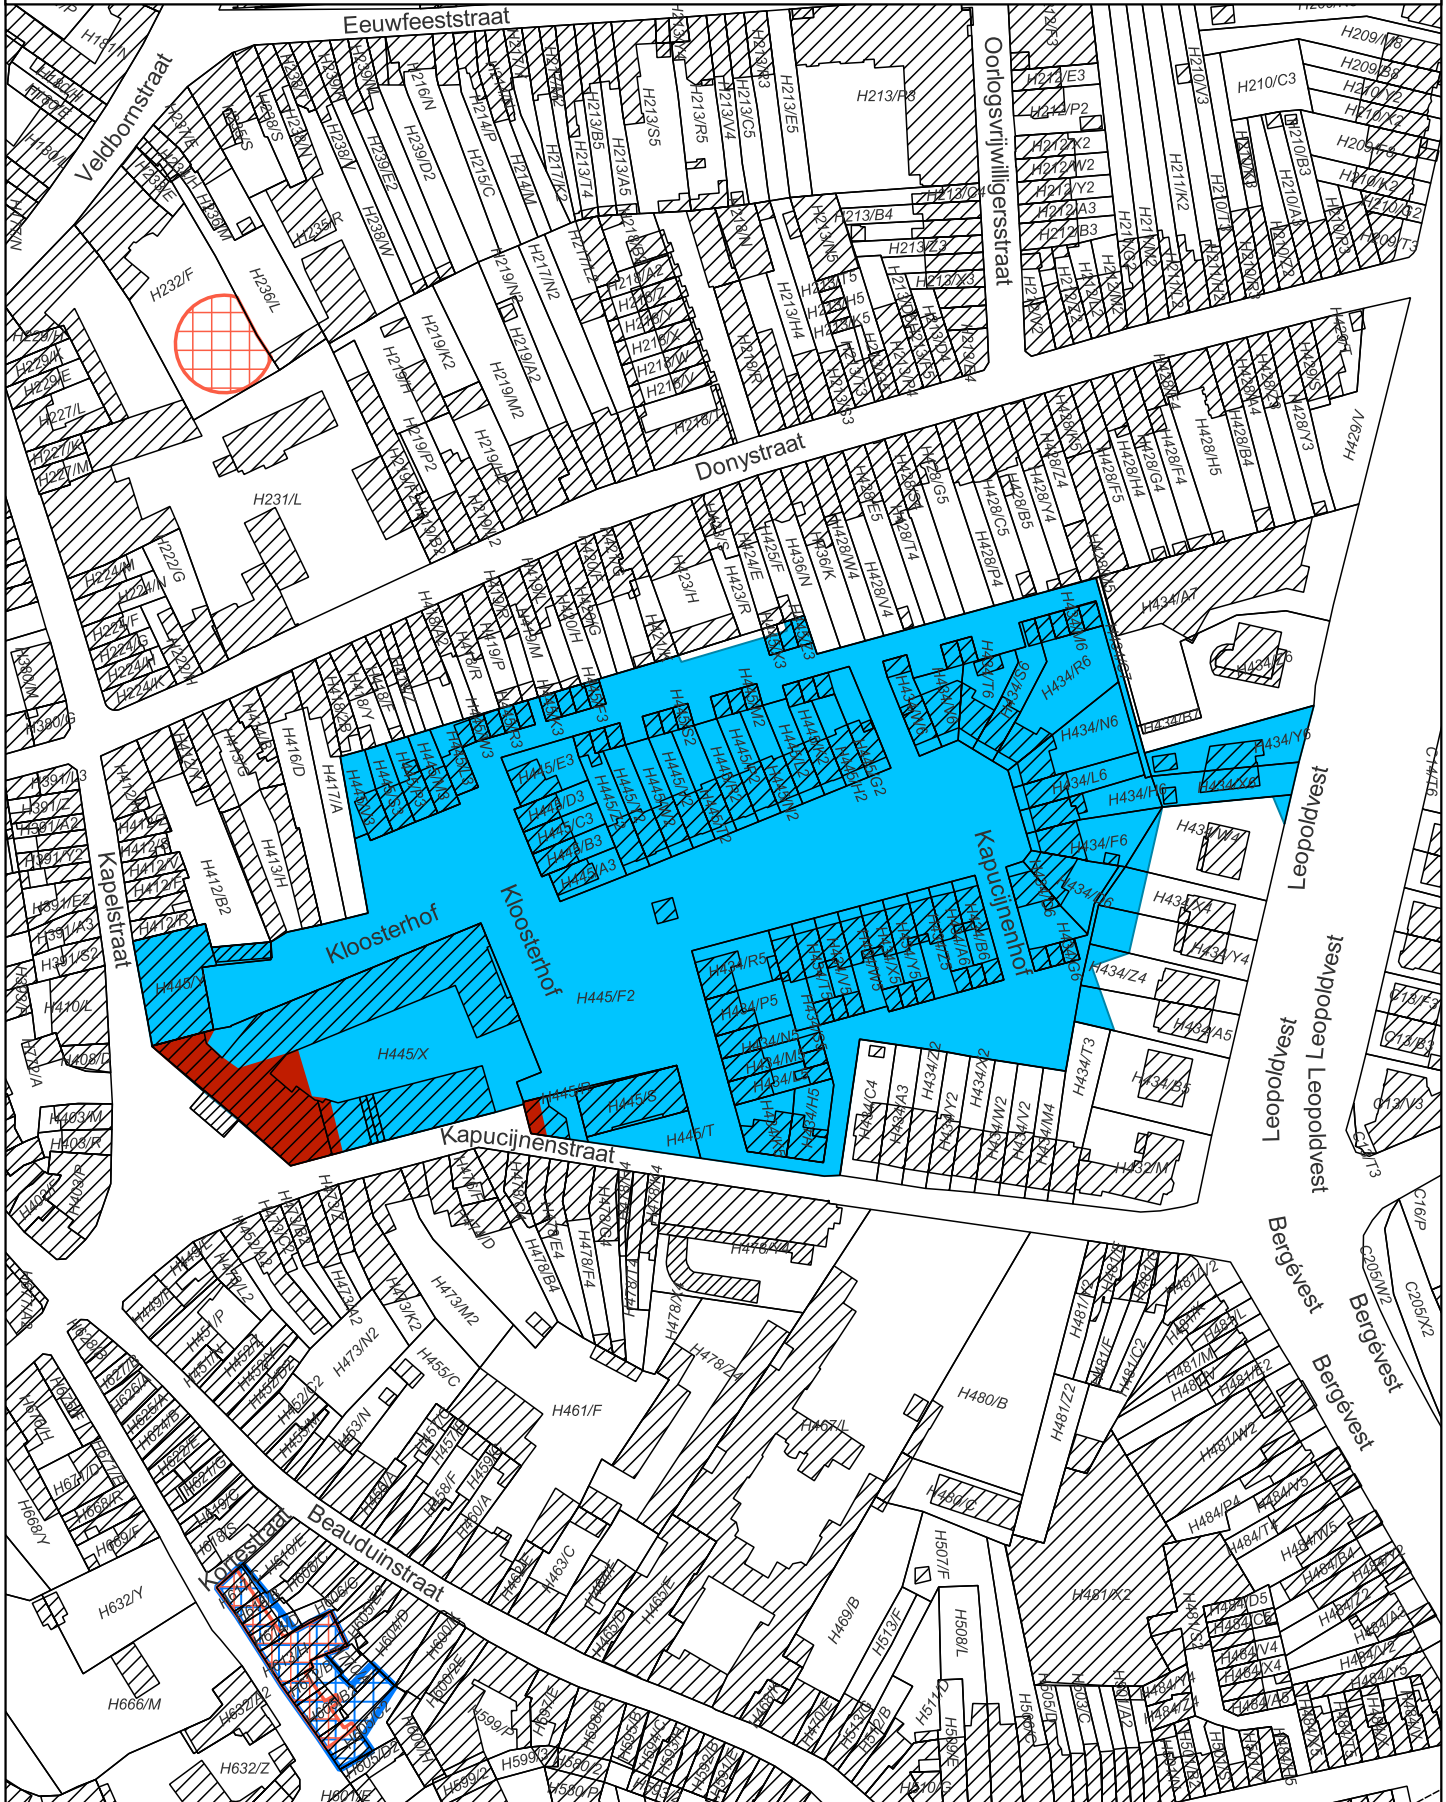

- Op te heffen bescherming als monument
- Op te heffen bescherming als stadsgezicht
- Al beschermd als monument
- Al beschermd als stadsgezicht

Schaal: 1:2.000

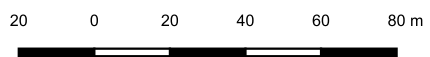

Afbakening gebaseerd op het GRB
Datum raadpleging: 21/08/2023

