



6.1. OMGEVINGSPLAN BIJ HET DOSSIER

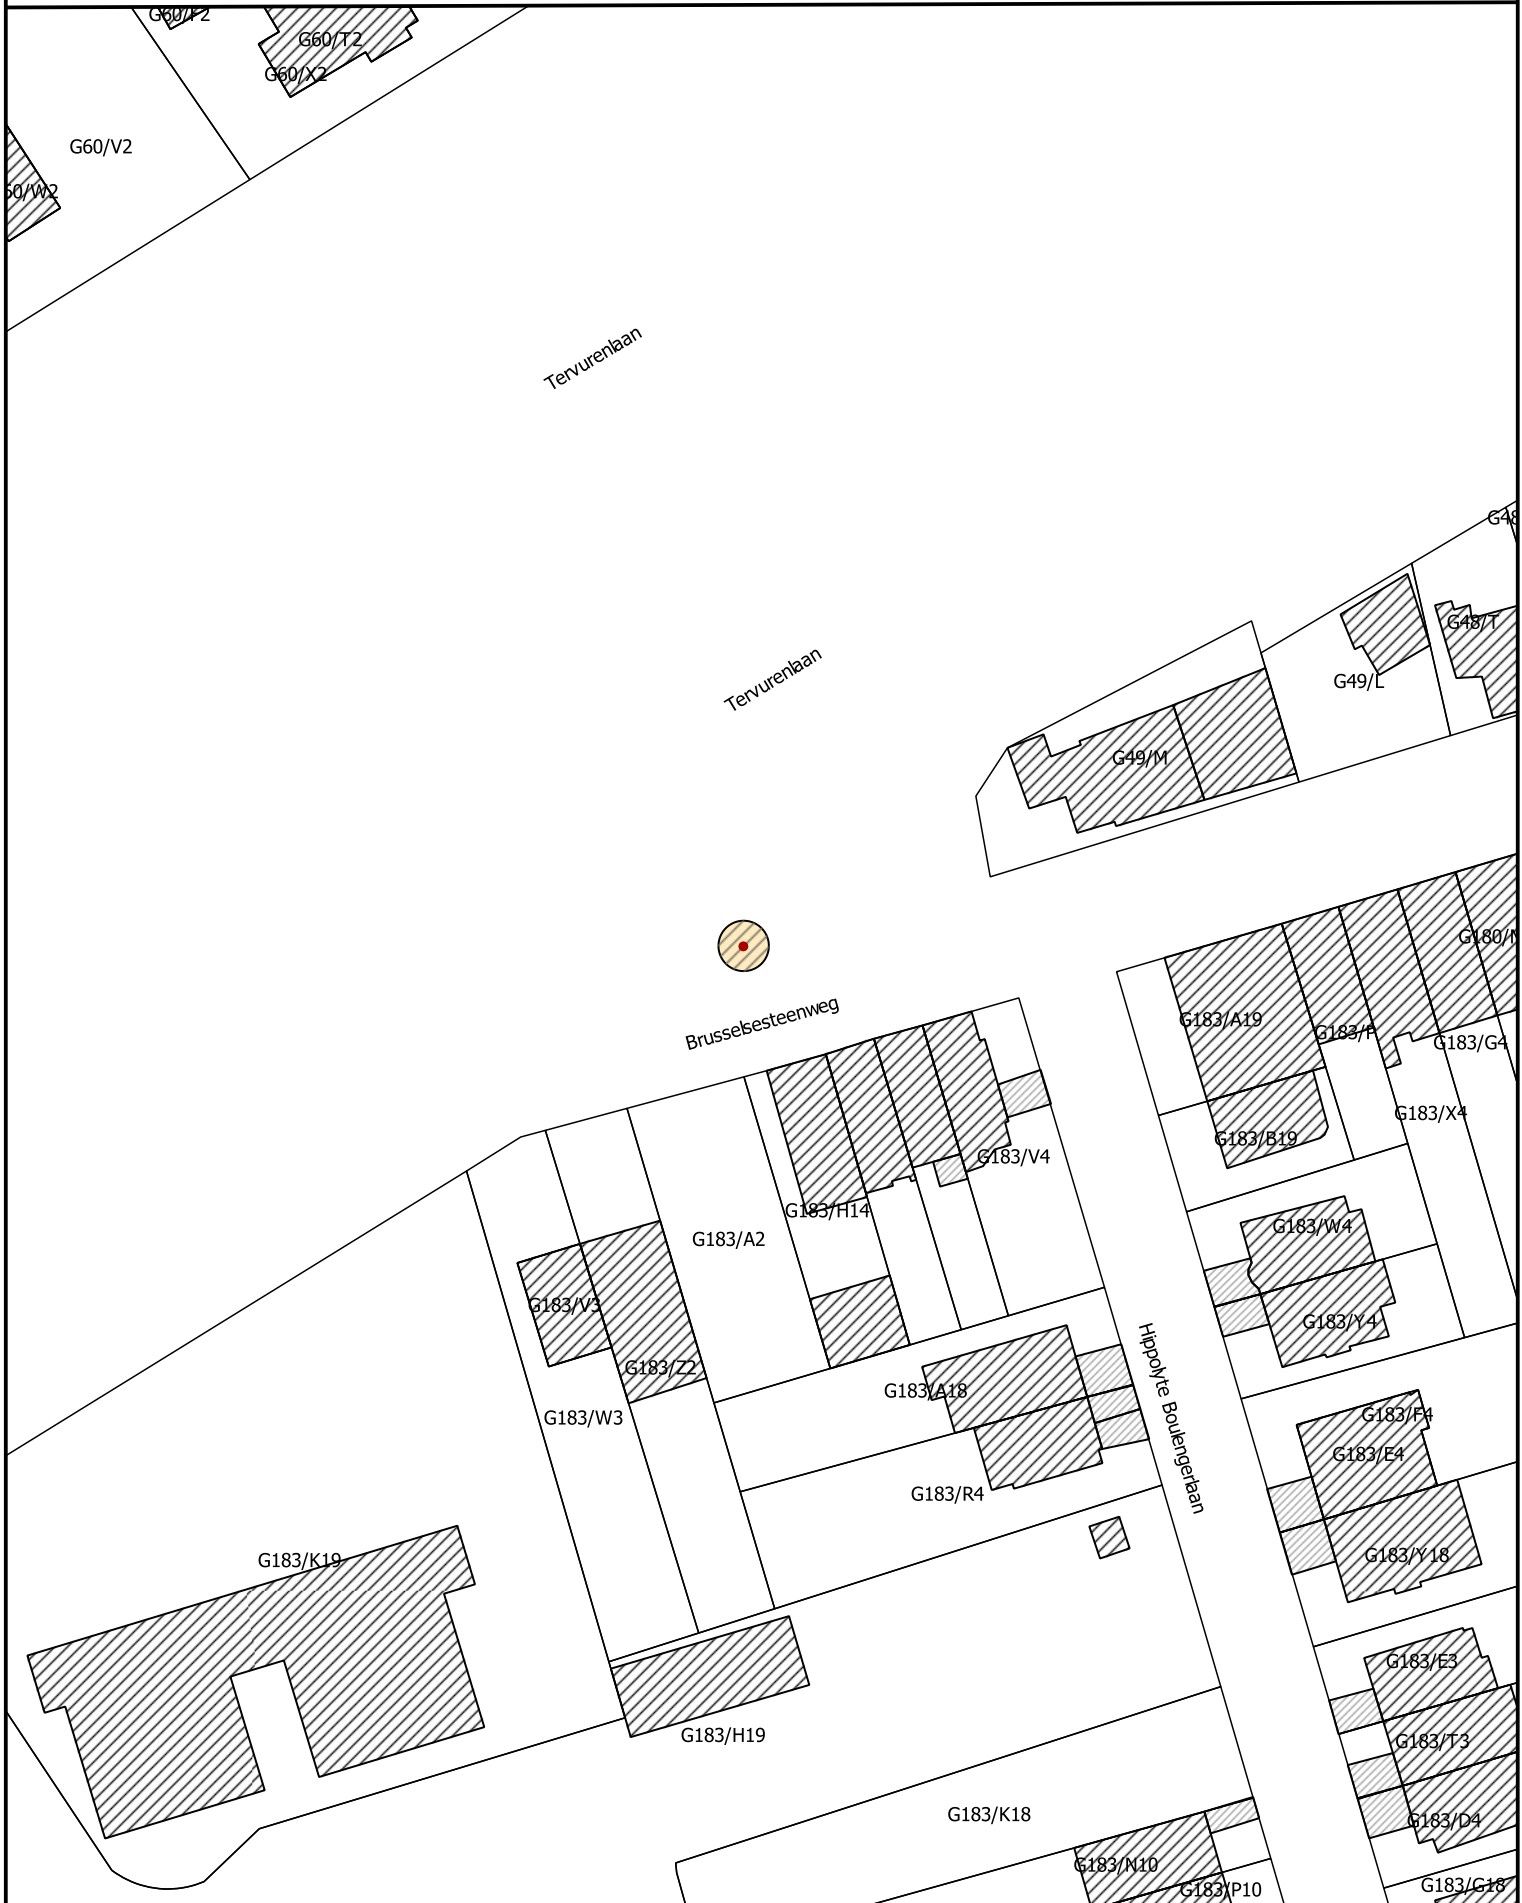

- Monument
- Overgangszone

Schaal: 1:750

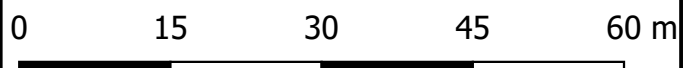

Afbakening gebaseerd op het GRB. Datum raadpleging: 28/11/2017

