


5.1. OMGEVINGSPLAN

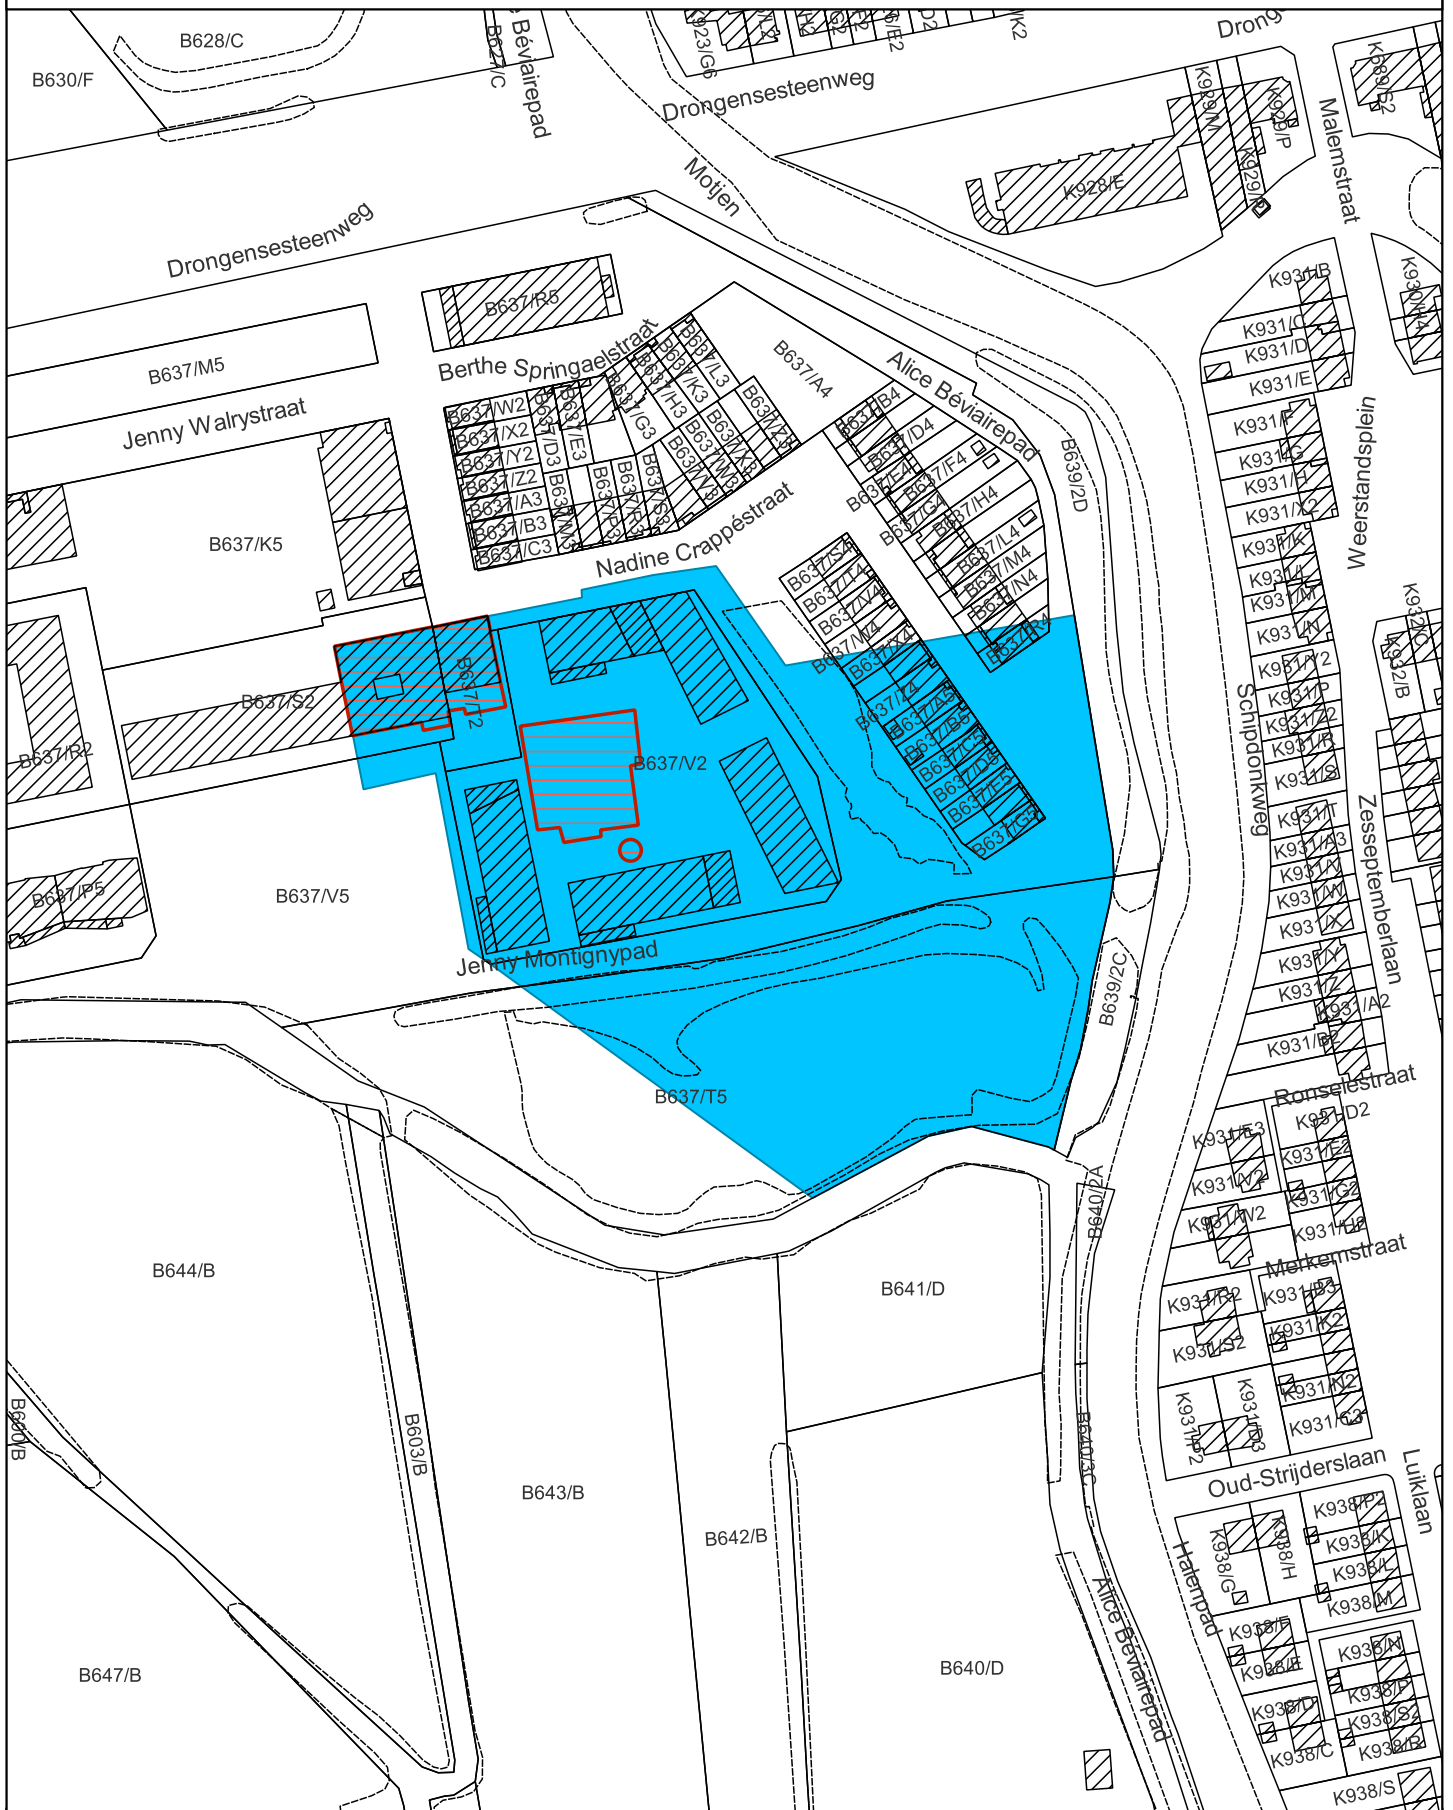

- Op te heffen bescherming als stadsgezicht
- Beschermd monument bij MB 23/10/1981

Schaal: 1:2.000

20 0 20 40 60 80 m



Afbakening gebaseerd op het GRB
Datum raadpleging: 03/10/2023

