



5.1. OMGEVINGSPLAN

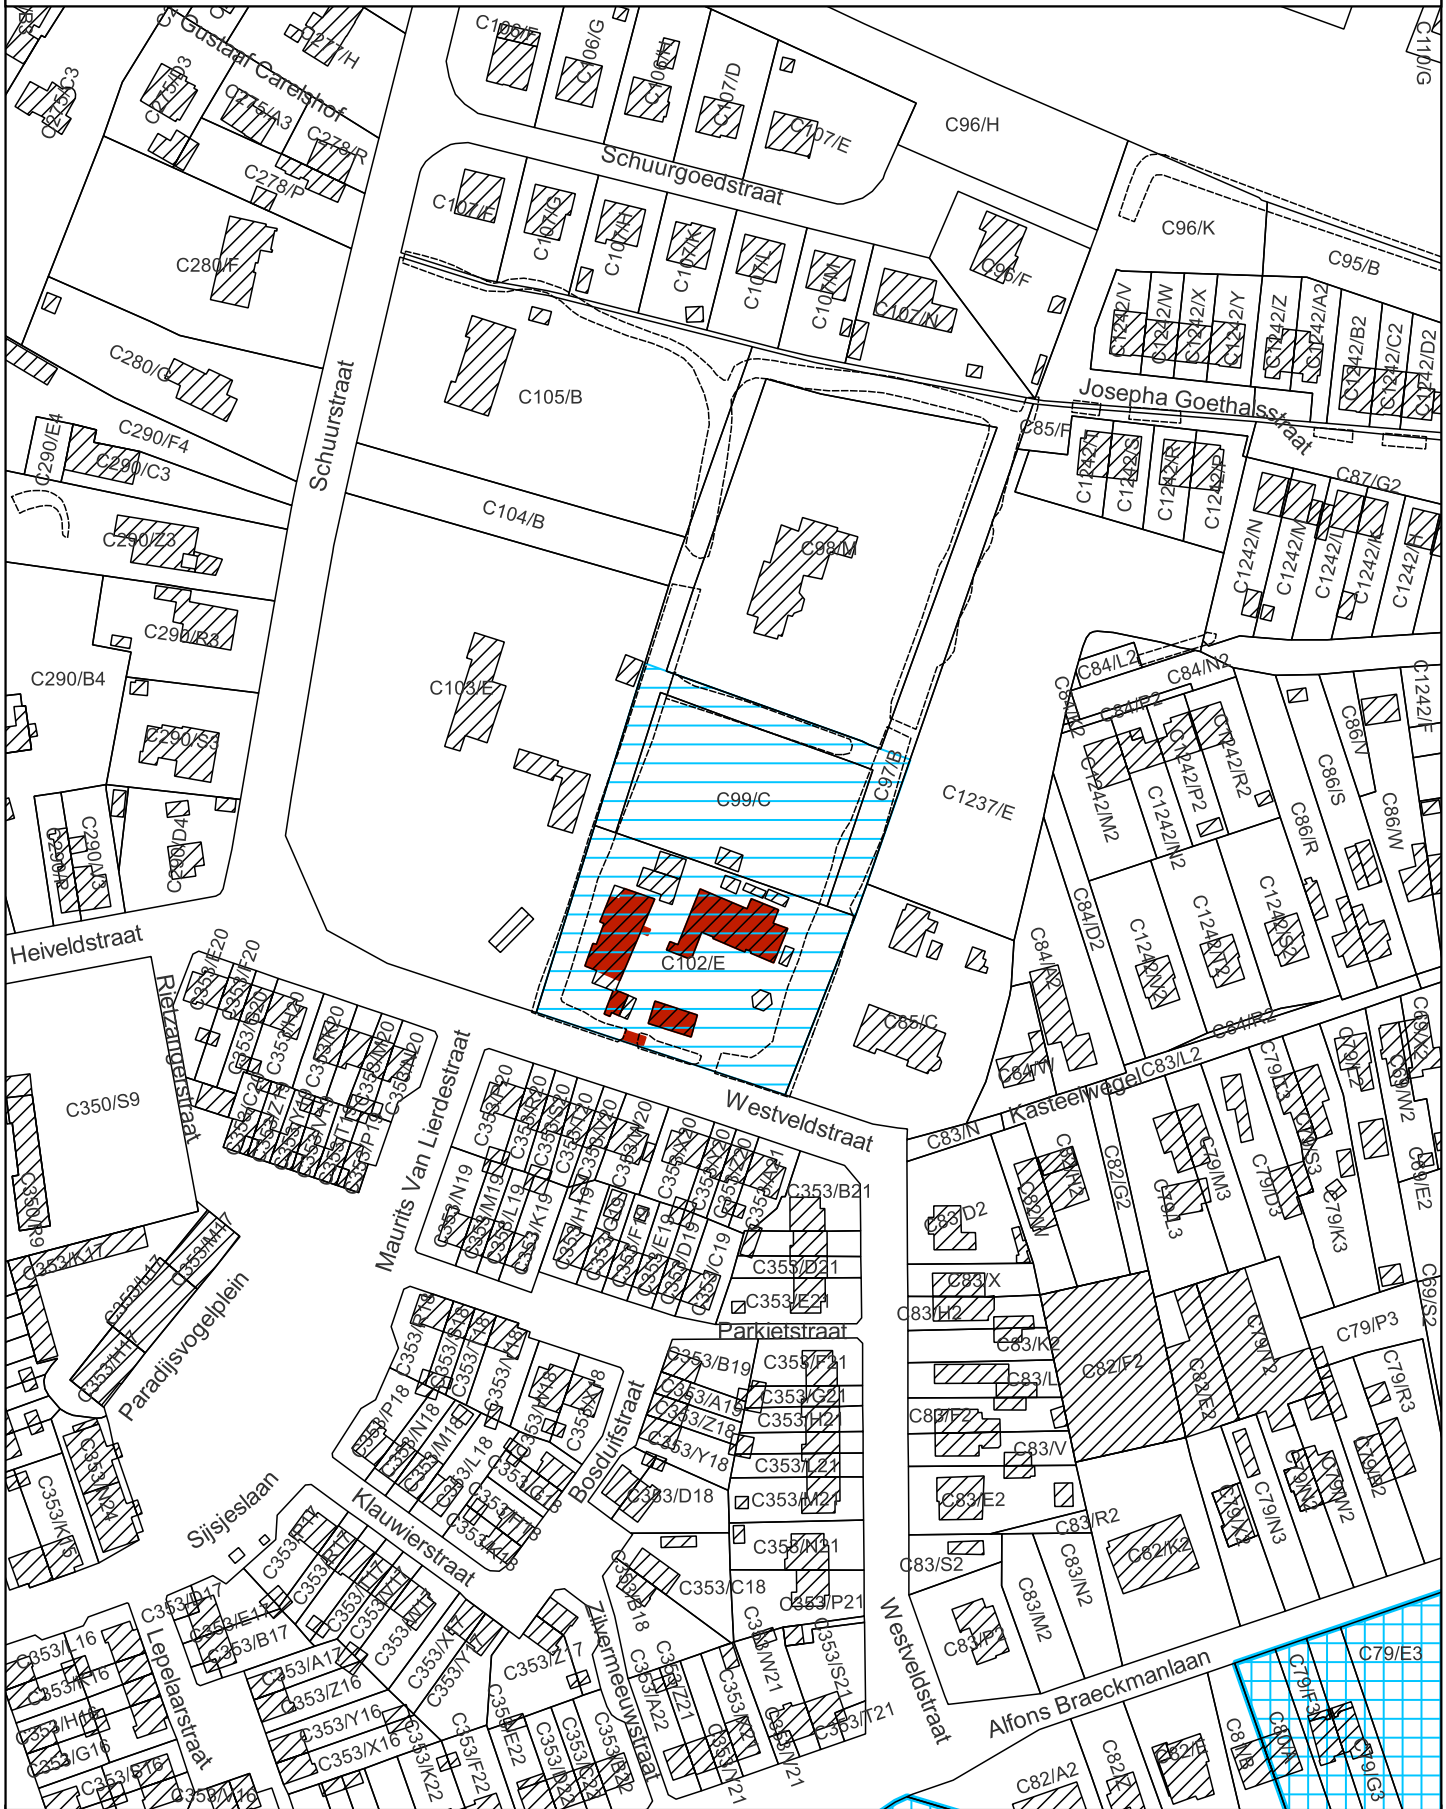

- Op te heffen bescherming als monument
- Beschermd dorpsgezicht bij MB 10/11/1982
- Al beschermd als dorpsgezicht

Schaal: 1:2.000

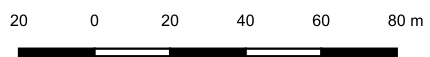

Afbakening gebaseerd op het GRB
Datum raadpleging: 29/09/2023

