


# 5.1. OMGEVINGSPLAN

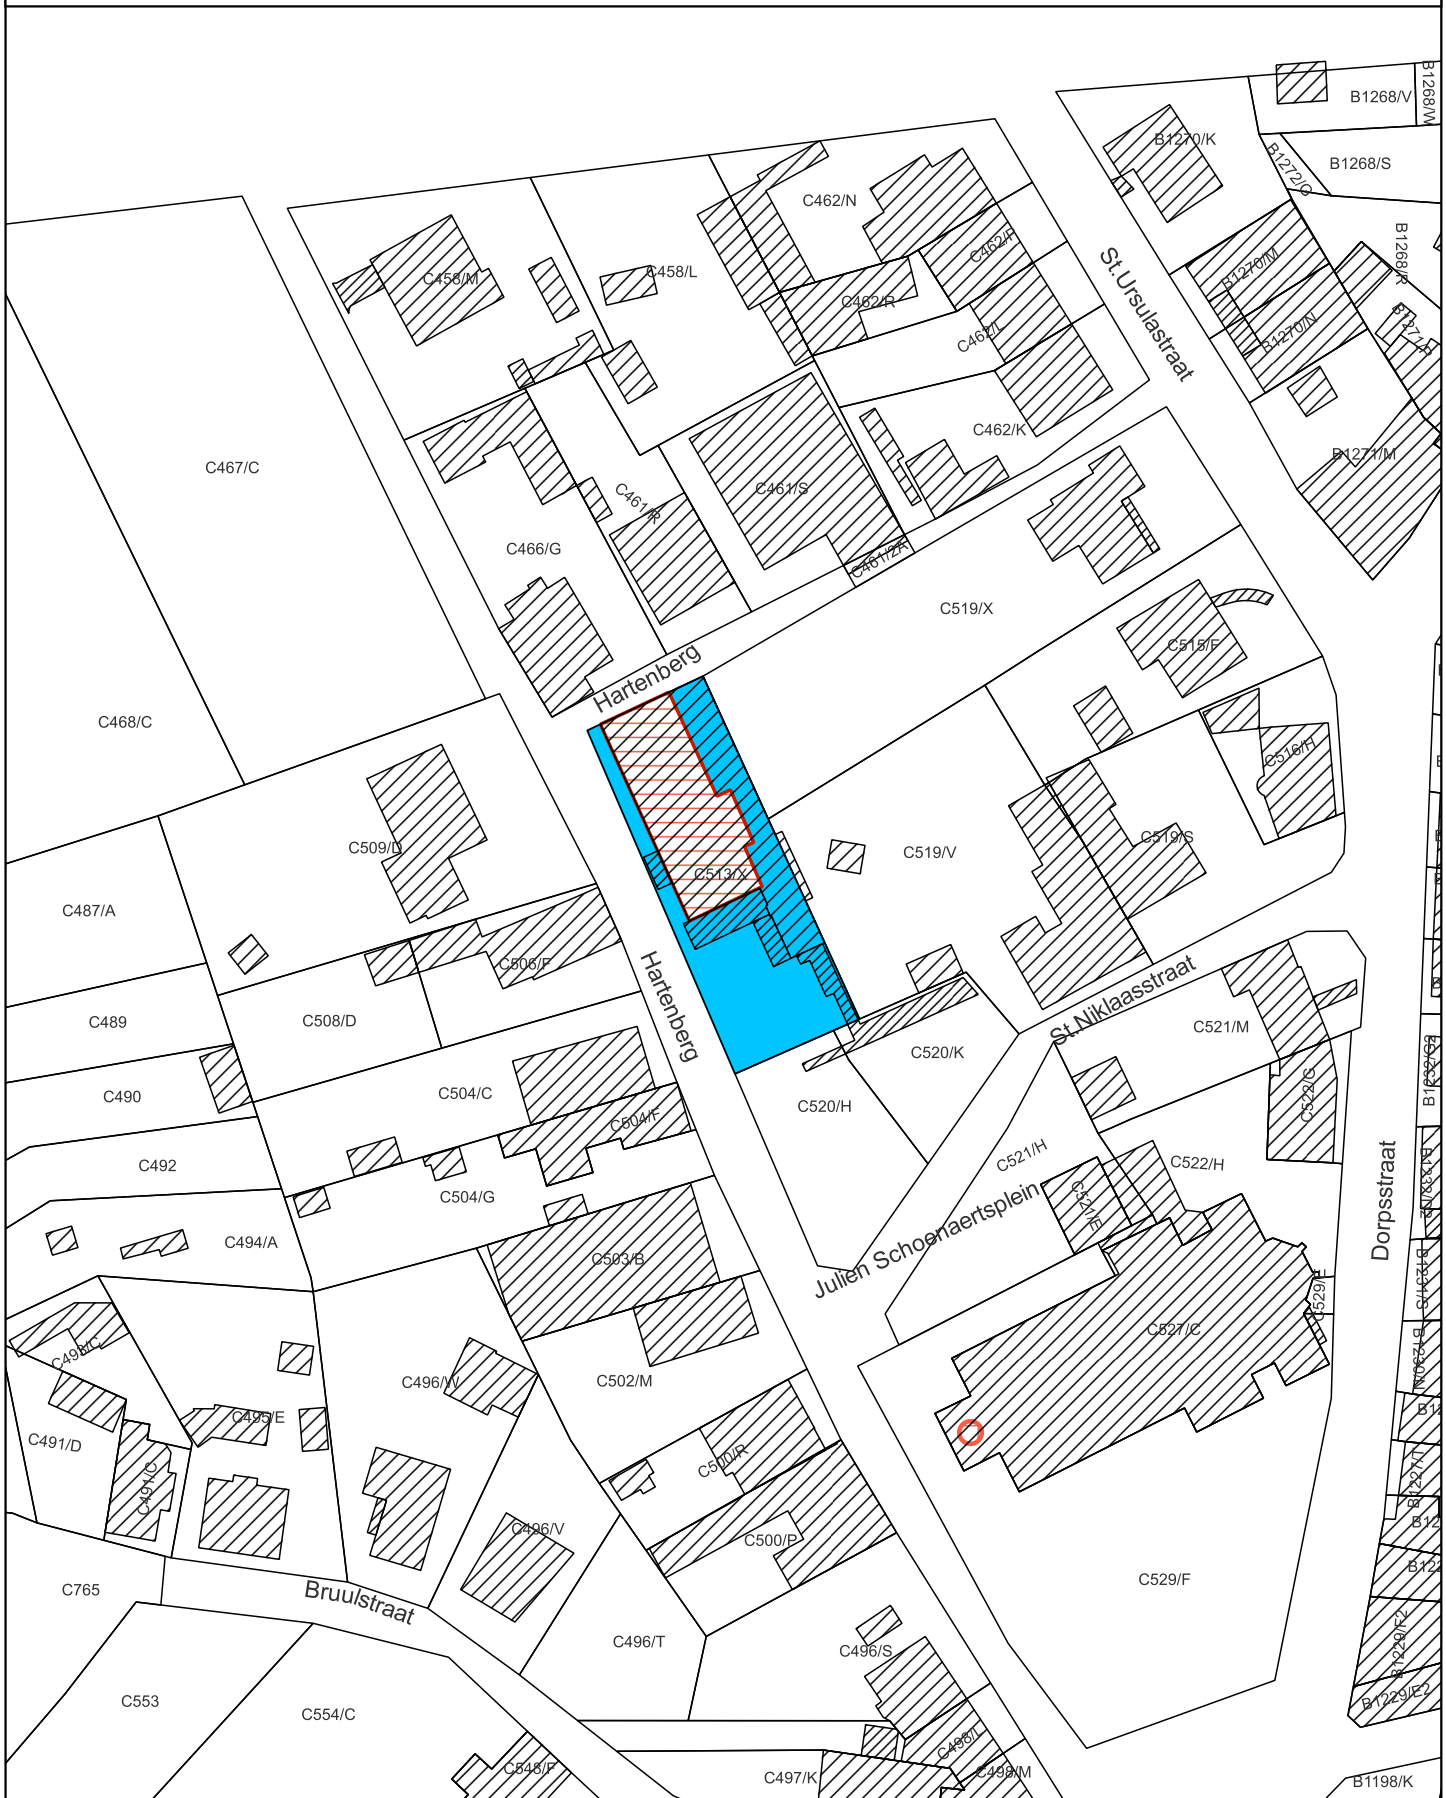

- Op te heffen bescherming als dorpsgezicht
- Beschermd monument bij MB 14/06/2002
- Al beschermd als monument

Schaal: 1:1.000

10 0 10 20 30 40 m



Afbakening gebaseerd op het GRB  
Datum raadpleging: 10/05/2023

