


# 5.1. OMGEVINGSPLAN

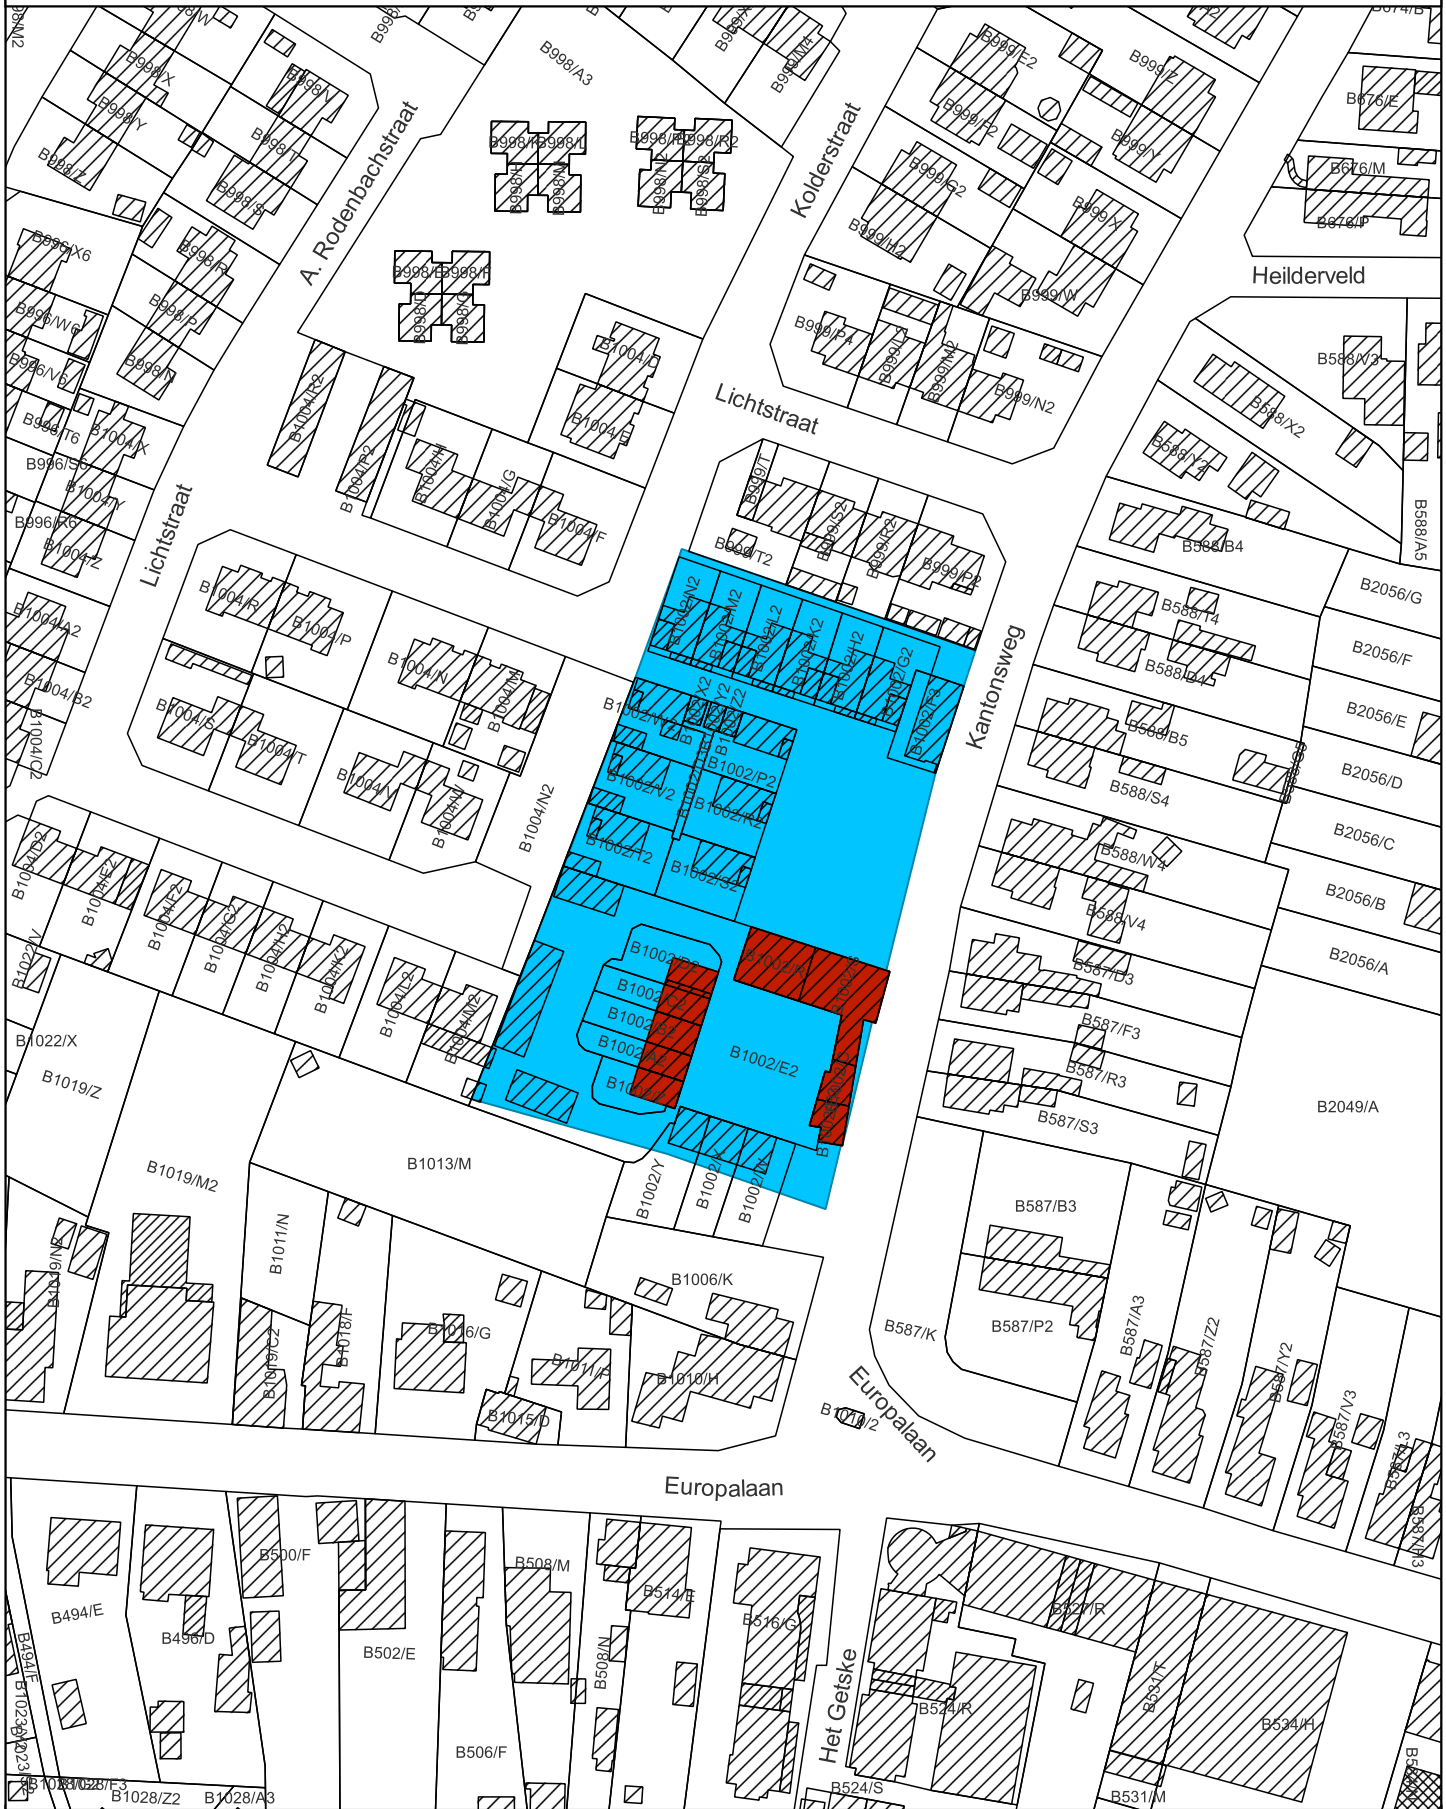

- Op te heffen bescherming als monument
- Op te heffen bescherming als dorpsgezicht

Schaal: 1:1.500

10 0 10 20 30 40 m



Afbakening gebaseerd op het GRB  
Datum raadpleging: 07/07/2023

