


5.1. OMGEVINGSPLAN

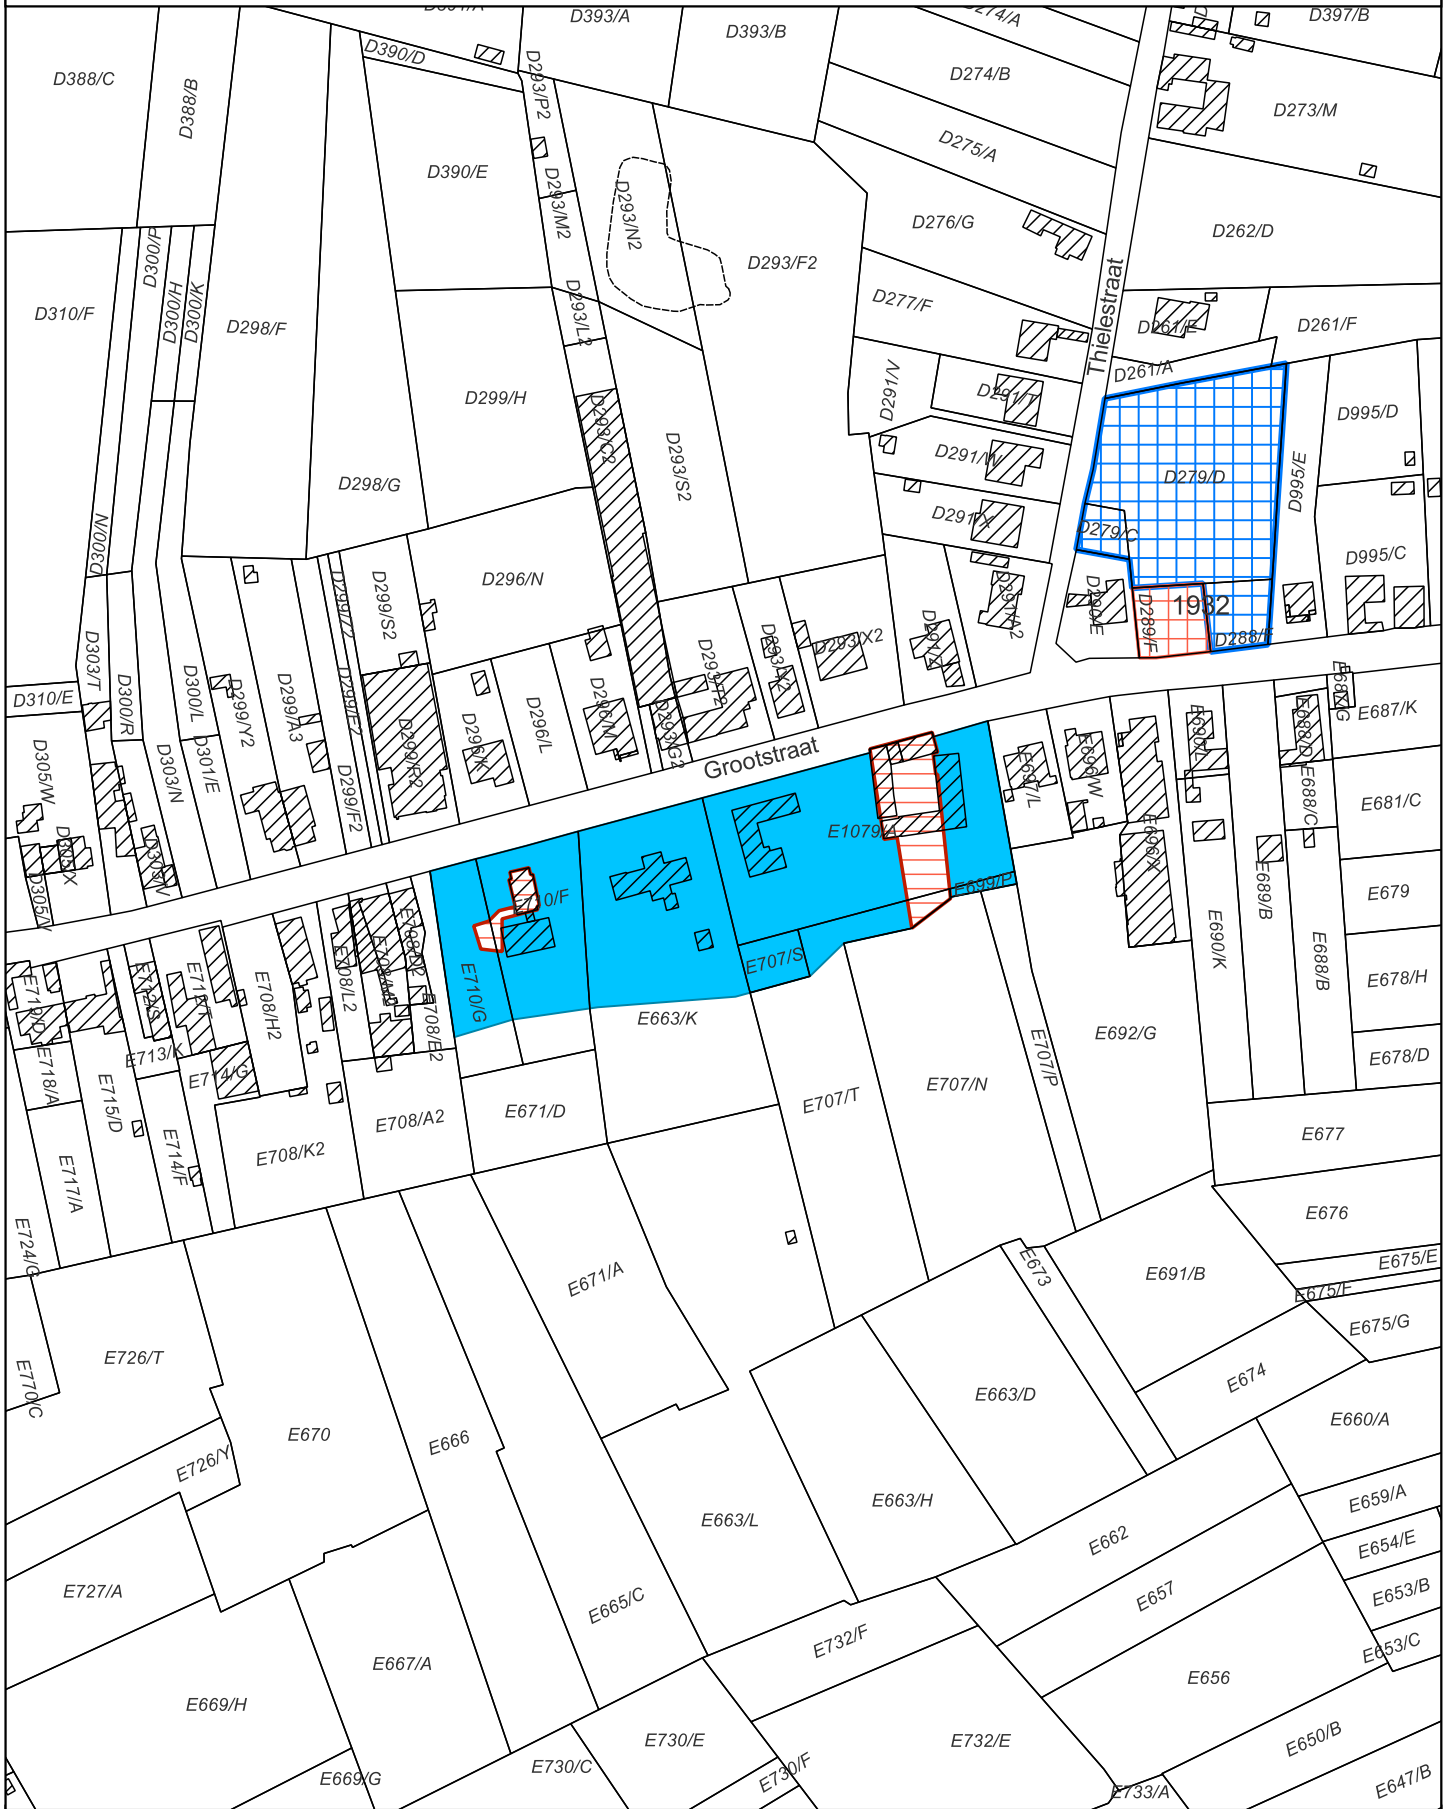

- Op te heffen bescherming als dorpsgezicht
- Beschermd monument bij MB 29/12/2004
- Al beschermd als monument
- Al beschermd als dorpsgezicht

Schaal: 1:2.500

20 0 20 40 60 80 m



Afbakening gebaseerd op het GRB
Datum raadpleging: 25/07/2023

