


5.1. OMGEVINGSPLAN

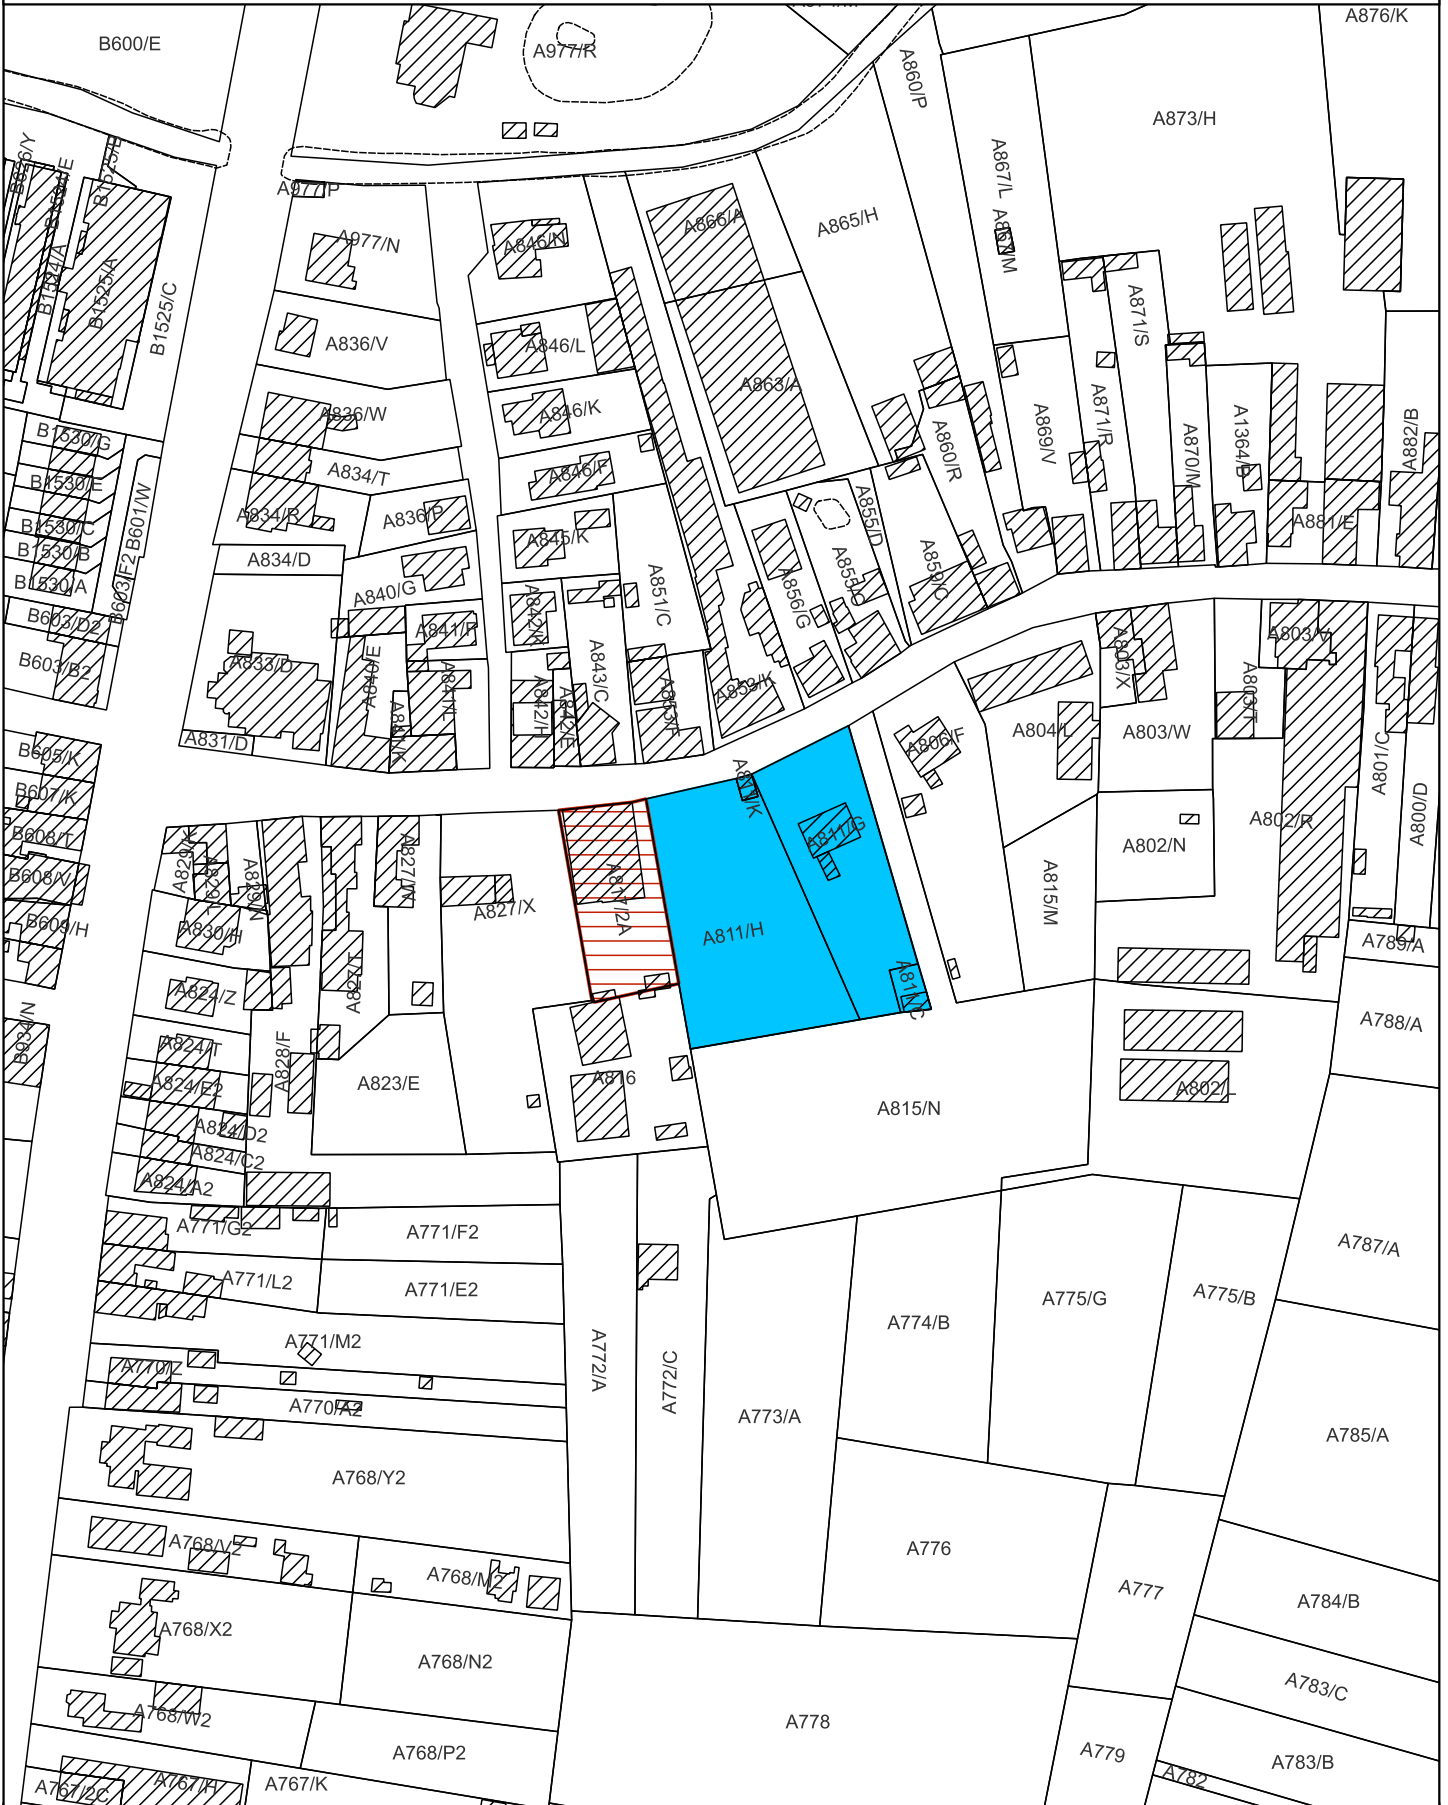

- Op te heffen bescherming als dorpsgezicht
- Beschermd monument bij MB 20/10/2005

Schaal: 1:2.000

20 0 20 40 60 80 m



Afbakening gebaseerd op het GRB
Datum raadpleging: 16/11/2023

