


# 5.1. OMGEVINGSPLAN

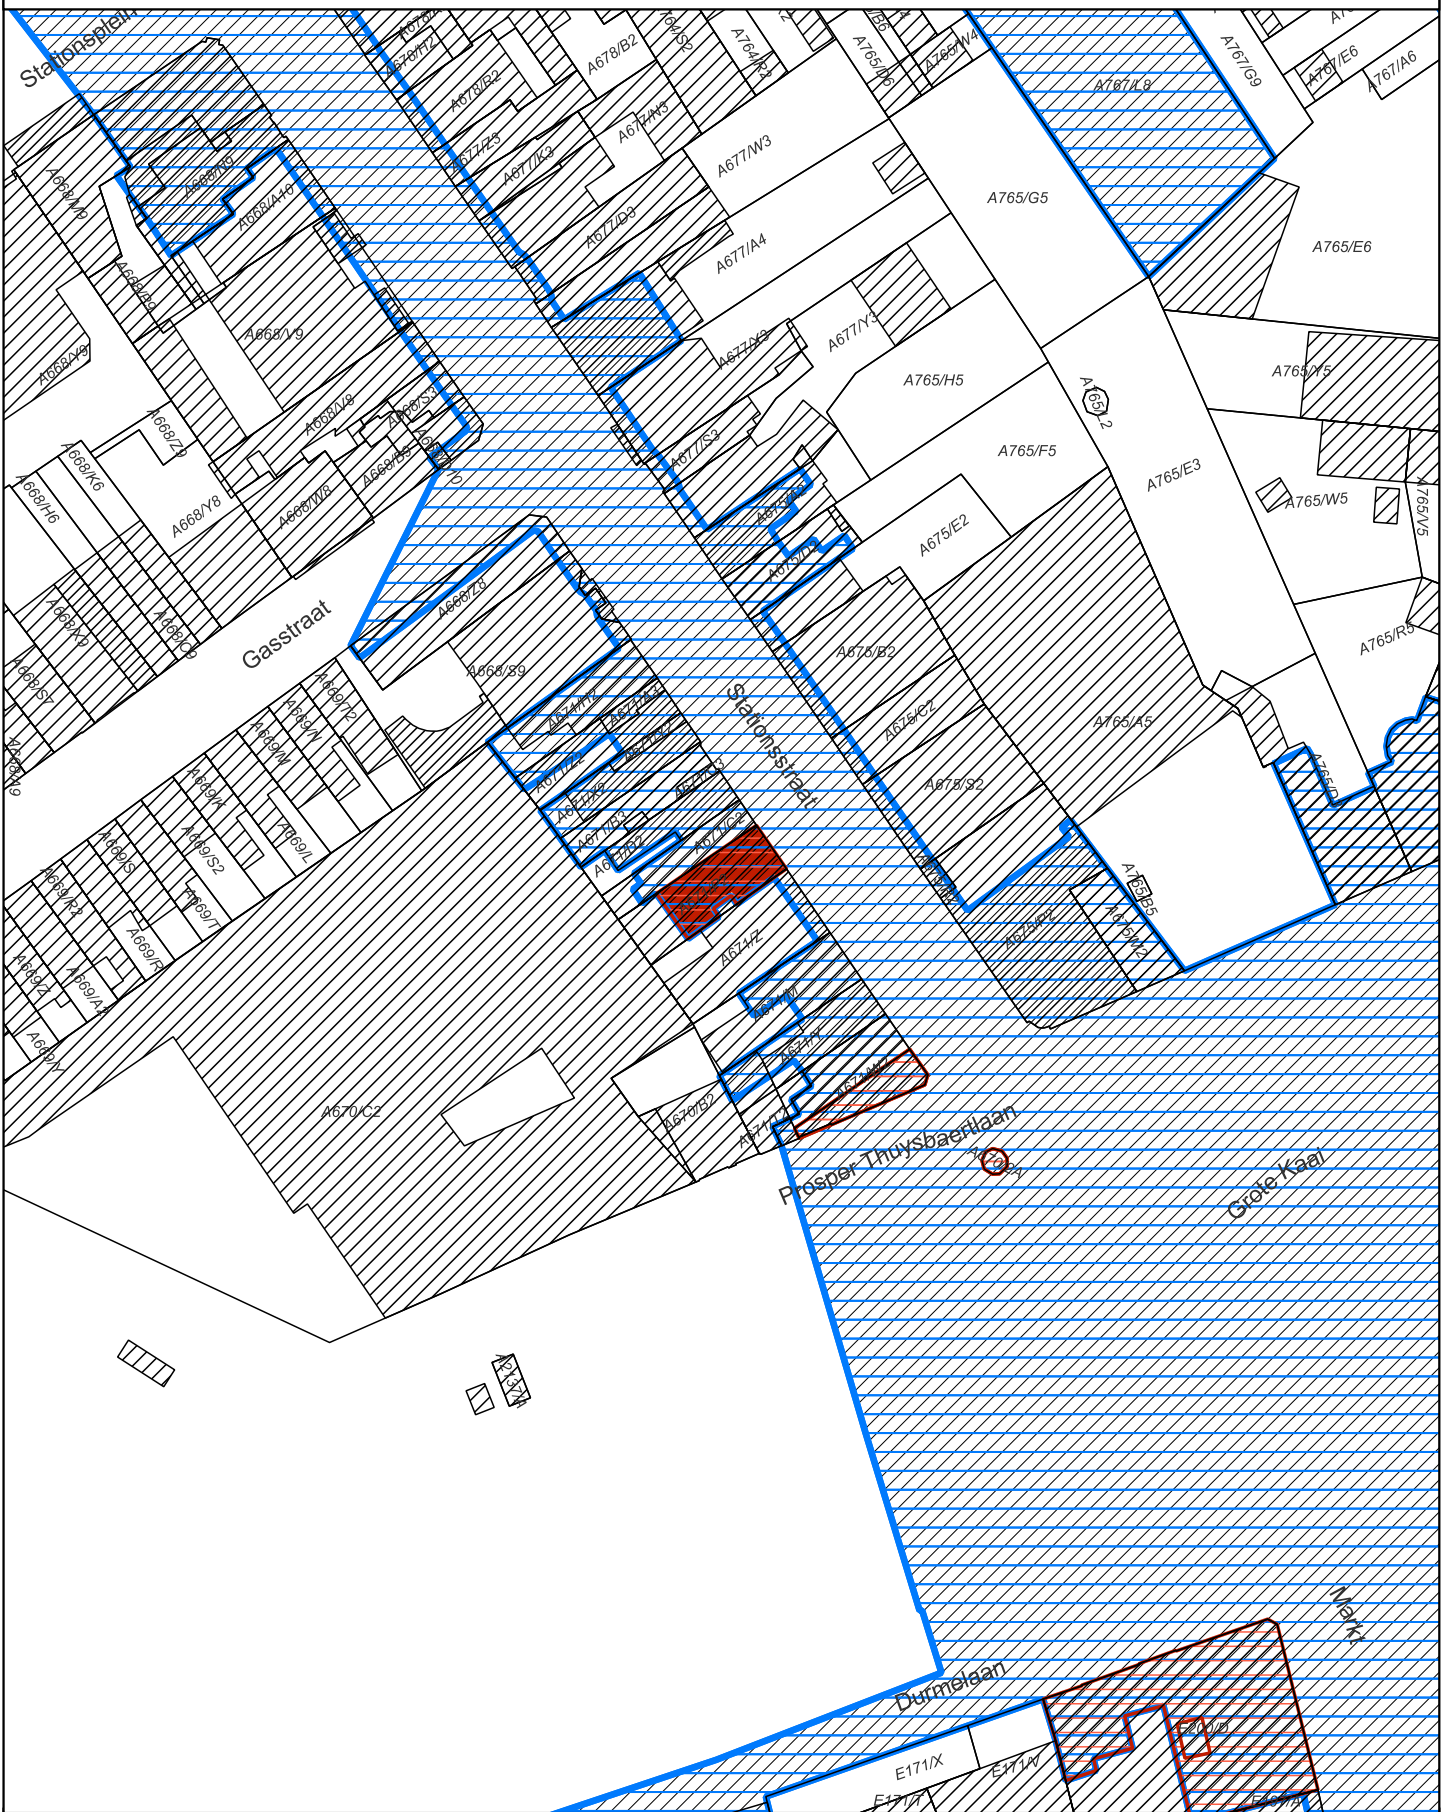

- Op te heffen bescherming als monument
- Beschermd monument bij MB 03/03/1998
- Beschermd stadsgezicht bij MB 03/03/1998

Schaal: 1:1.000

10 0 10 20 30 40 m



Afbakening gebaseerd op het GRB  
Datum raadpleging: 19/07/2023

