


# 5.1. OMGEVINGSPLAN

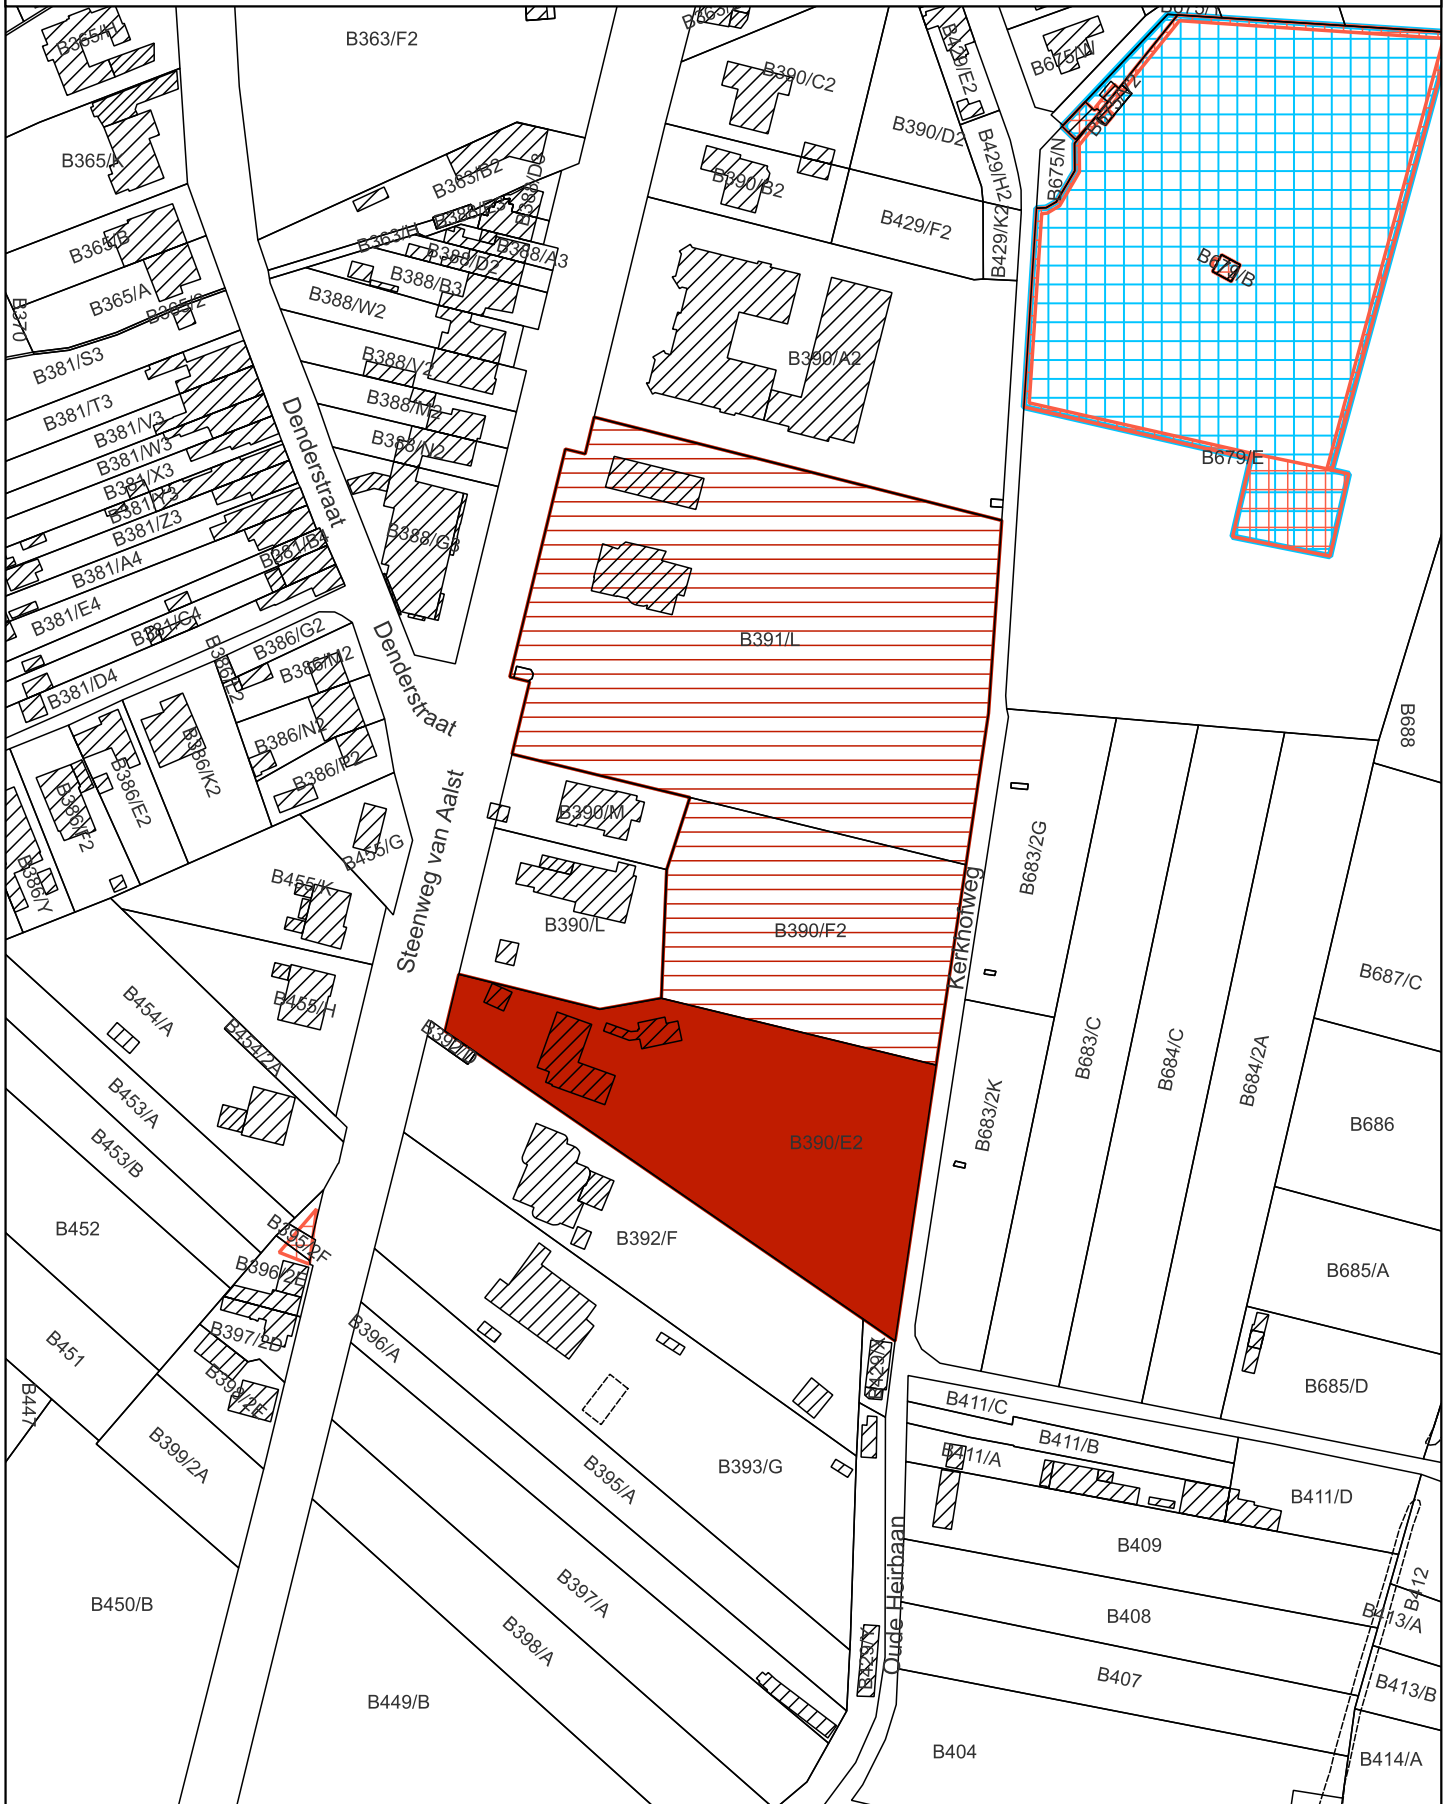

- Op te heffen bescherming als monument
- Beschermd monument bij MB 05/01/2004
- Al beschermd als monument
- Al beschermd als stadsgezicht

Schaal: 1:2.000

20 0 20 40 60 80 m



Afbakening gebaseerd op het GRB  
Datum raadpleging: 11/10/2023

