


5.1. OMGEVINGSPLAN

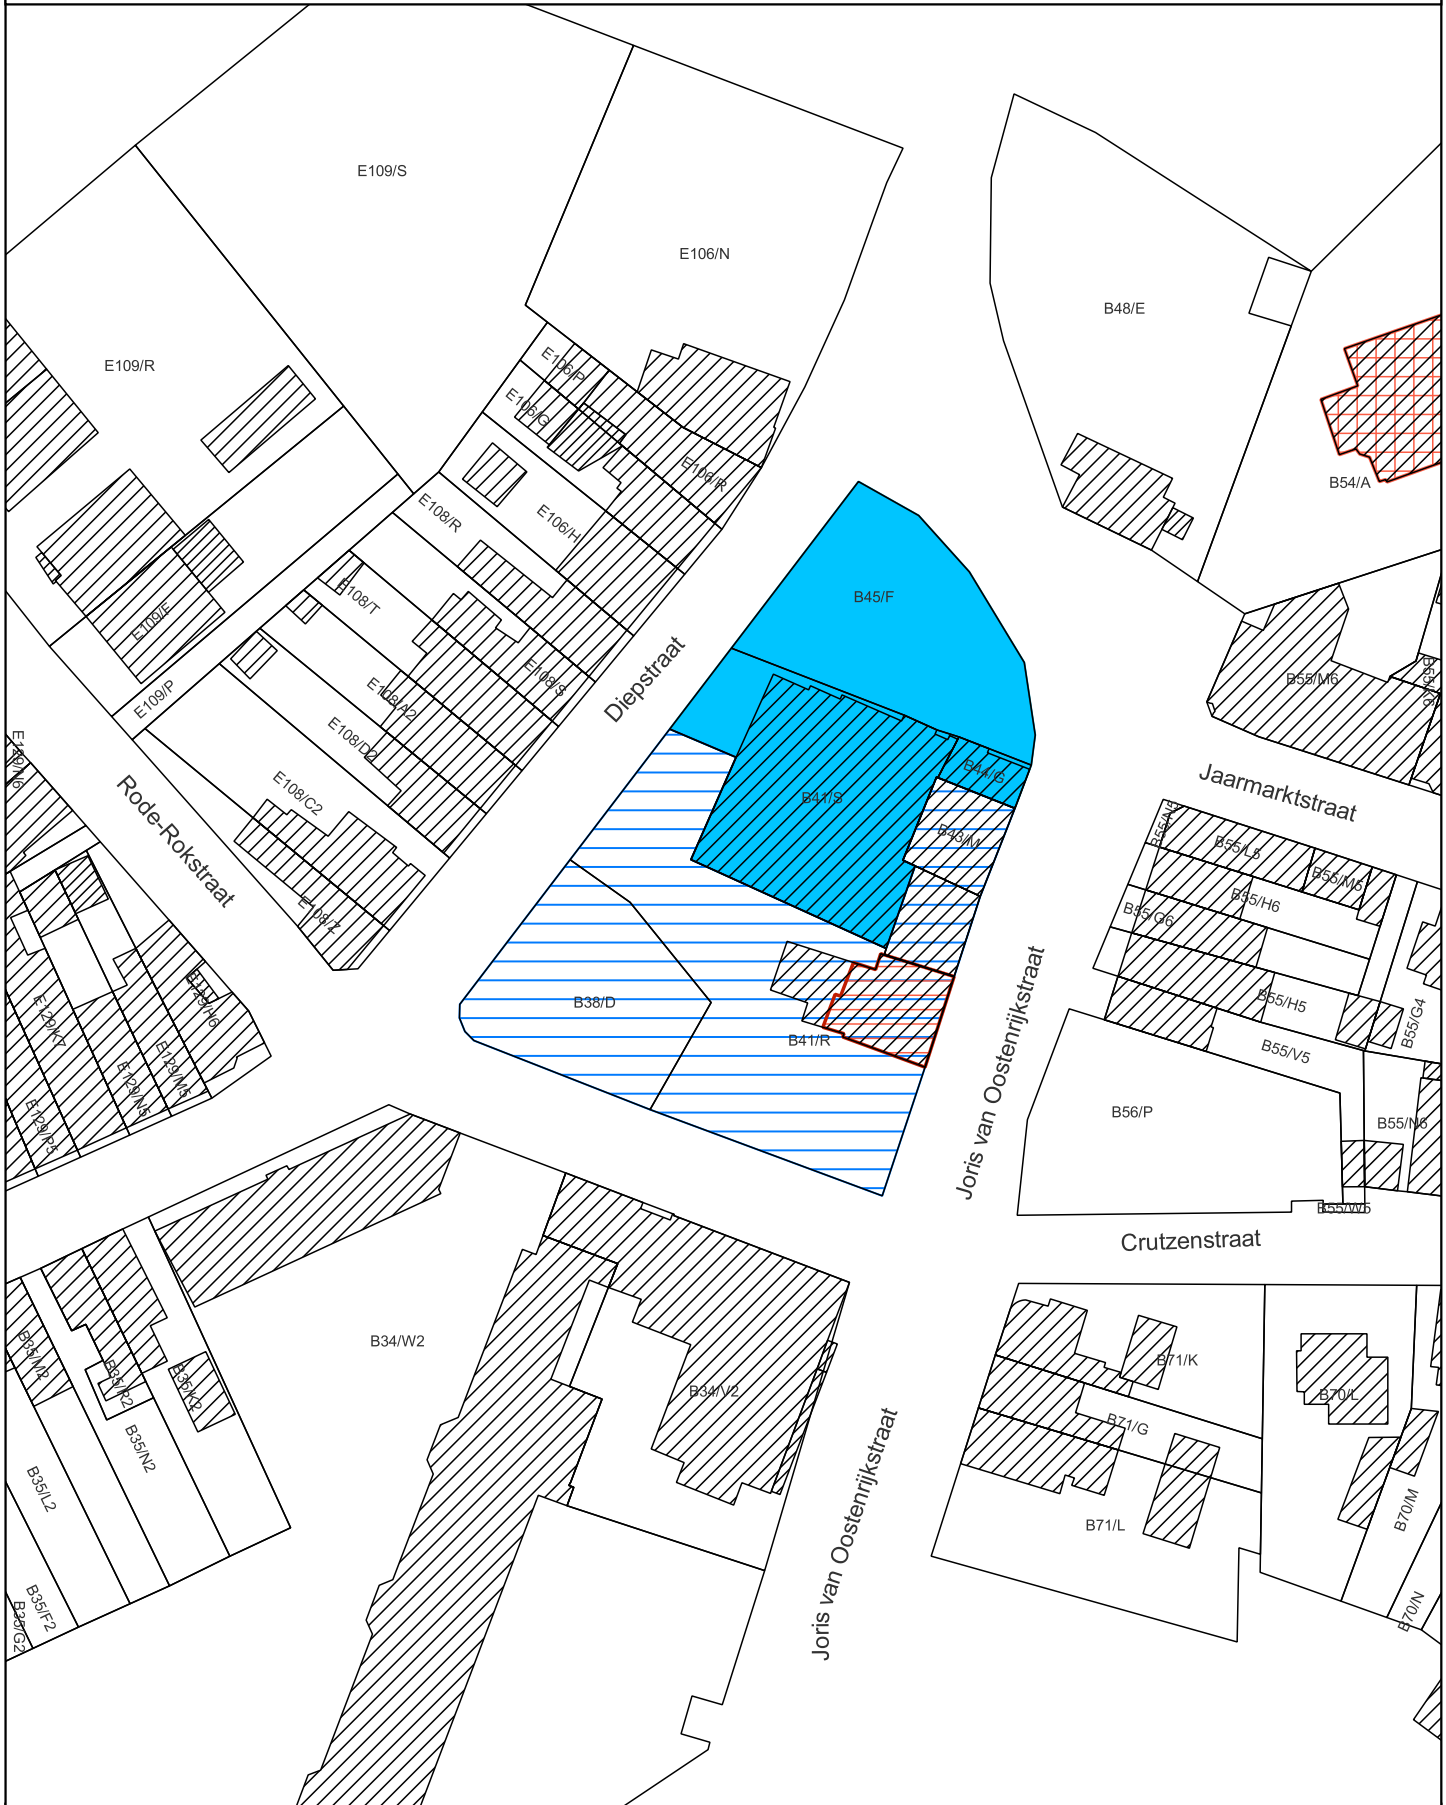

- Op te heffen bescherming als dorpsgezicht
- Beschermd monument bij MB 26/10/1993
- Beschermd dorpsgezicht bij MB 26/10/1993
- Al beschermd als monument

Schaal: 1:1.000

10 0 10 20 30 40 m



Afbakening gebaseerd op het GRB
Datum raadpleging: 21/08/2023

