


5.1. OMGEVINGSPLAN

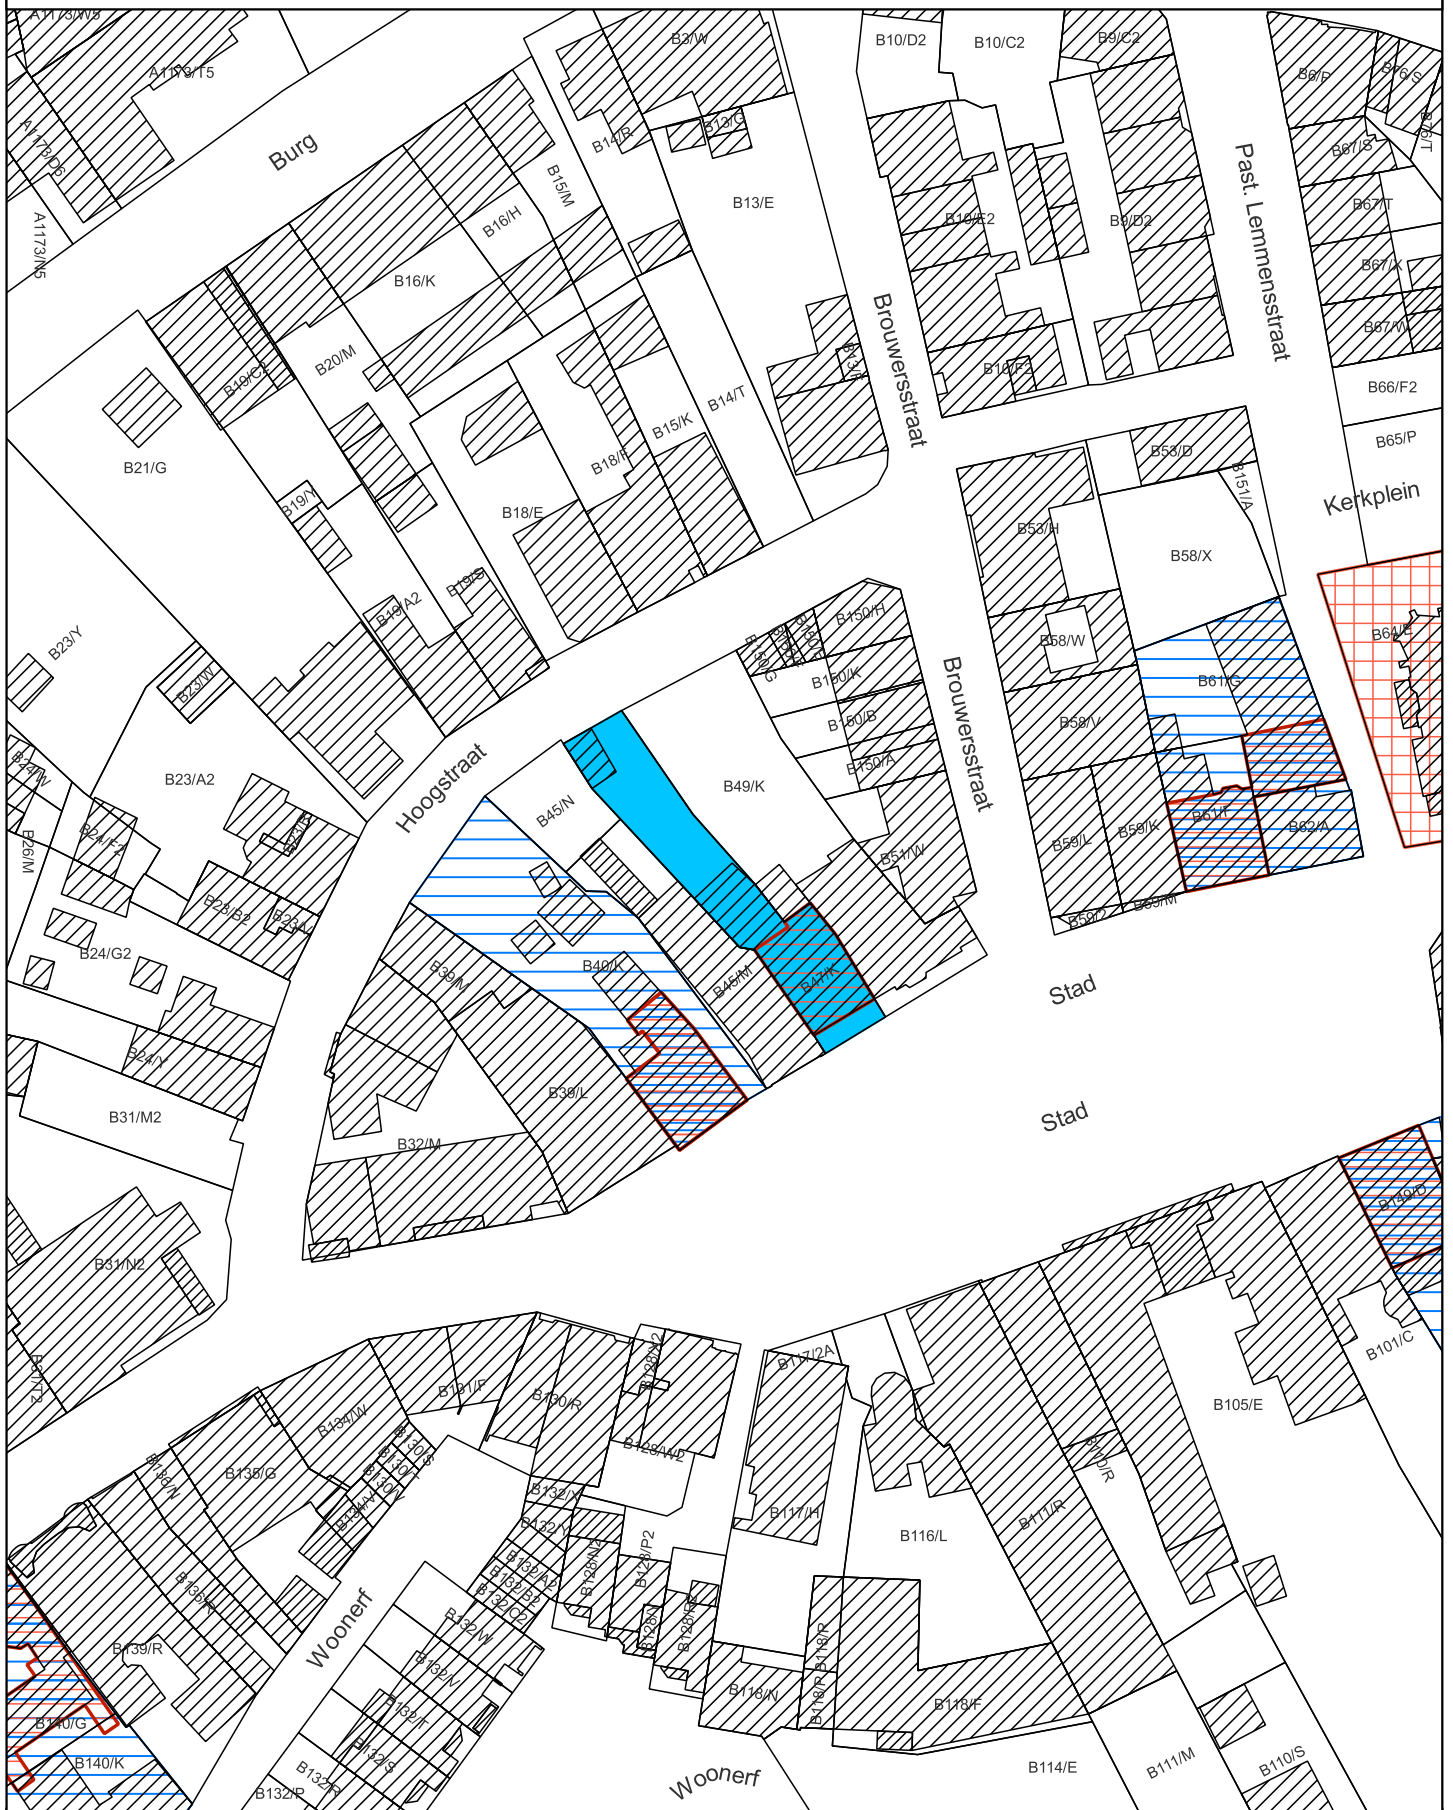

- Op te heffen bescherming als stadsgezicht
- Beschermd monument bij MB 13/02/1997
- Beschermd stadsgezicht bij MB 13/02/1997
- Al beschermd als monument

Schaal: 1:1.000

10 0 10 20 30 40 m



Afbakening gebaseerd op het GRB
Datum raadpleging: 01/09/2023

