


5.1. OMGEVINGSPLAN

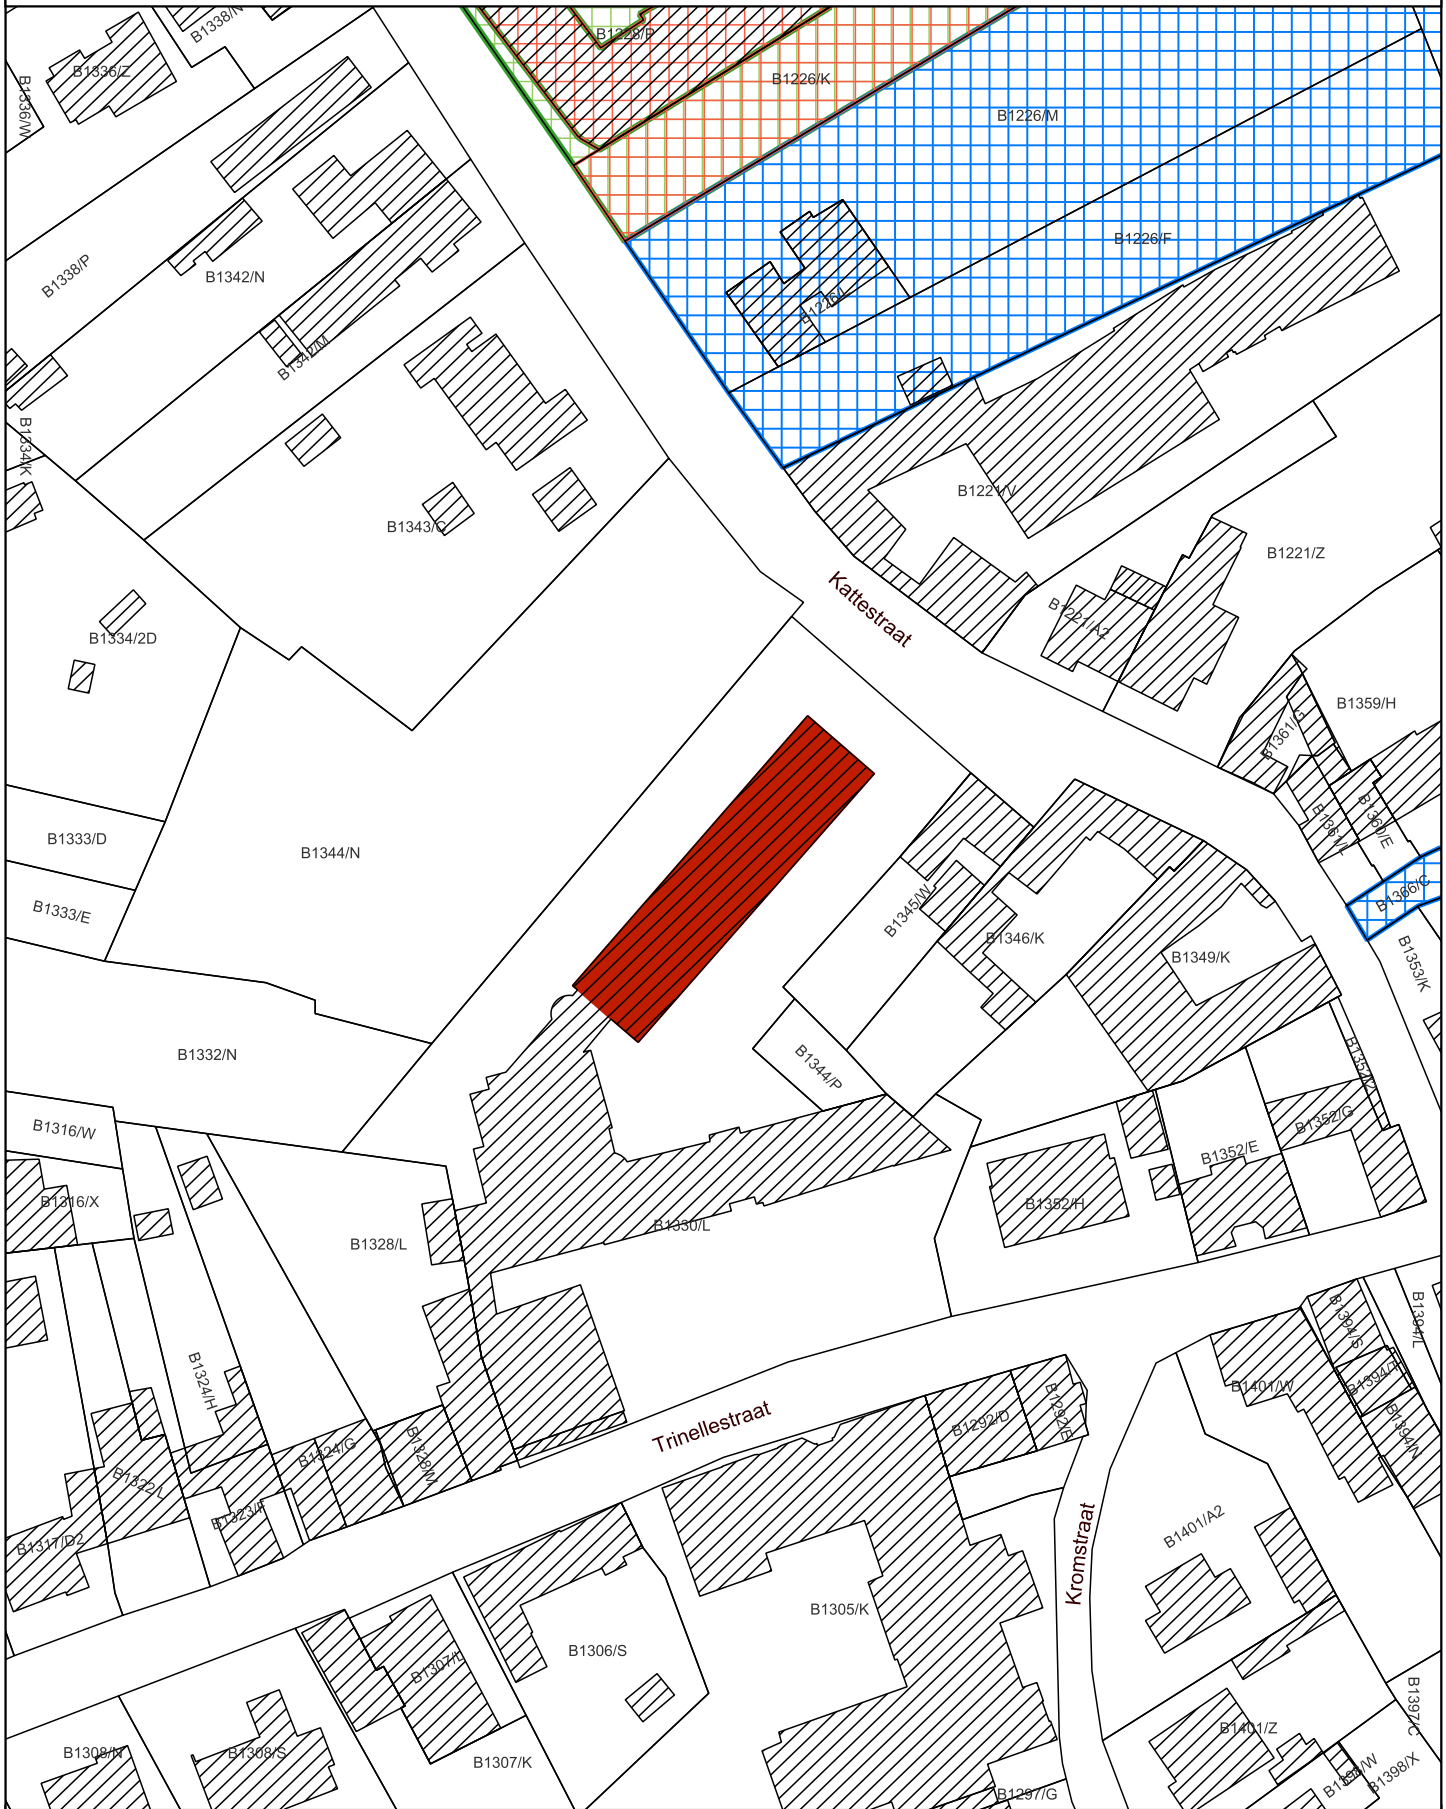

- Op te heffen bescherming als monument
- Al beschermd als monument
- Al beschermd als stads- of dorpsgezicht
- Al beschermd als cultuurhistorisch landschap

Schaal: 1:1.000



Afbakening gebaseerd op het GRB
Datum raadpleging: 15/01/2024

