


5.1. OMGEVINGSPLAN

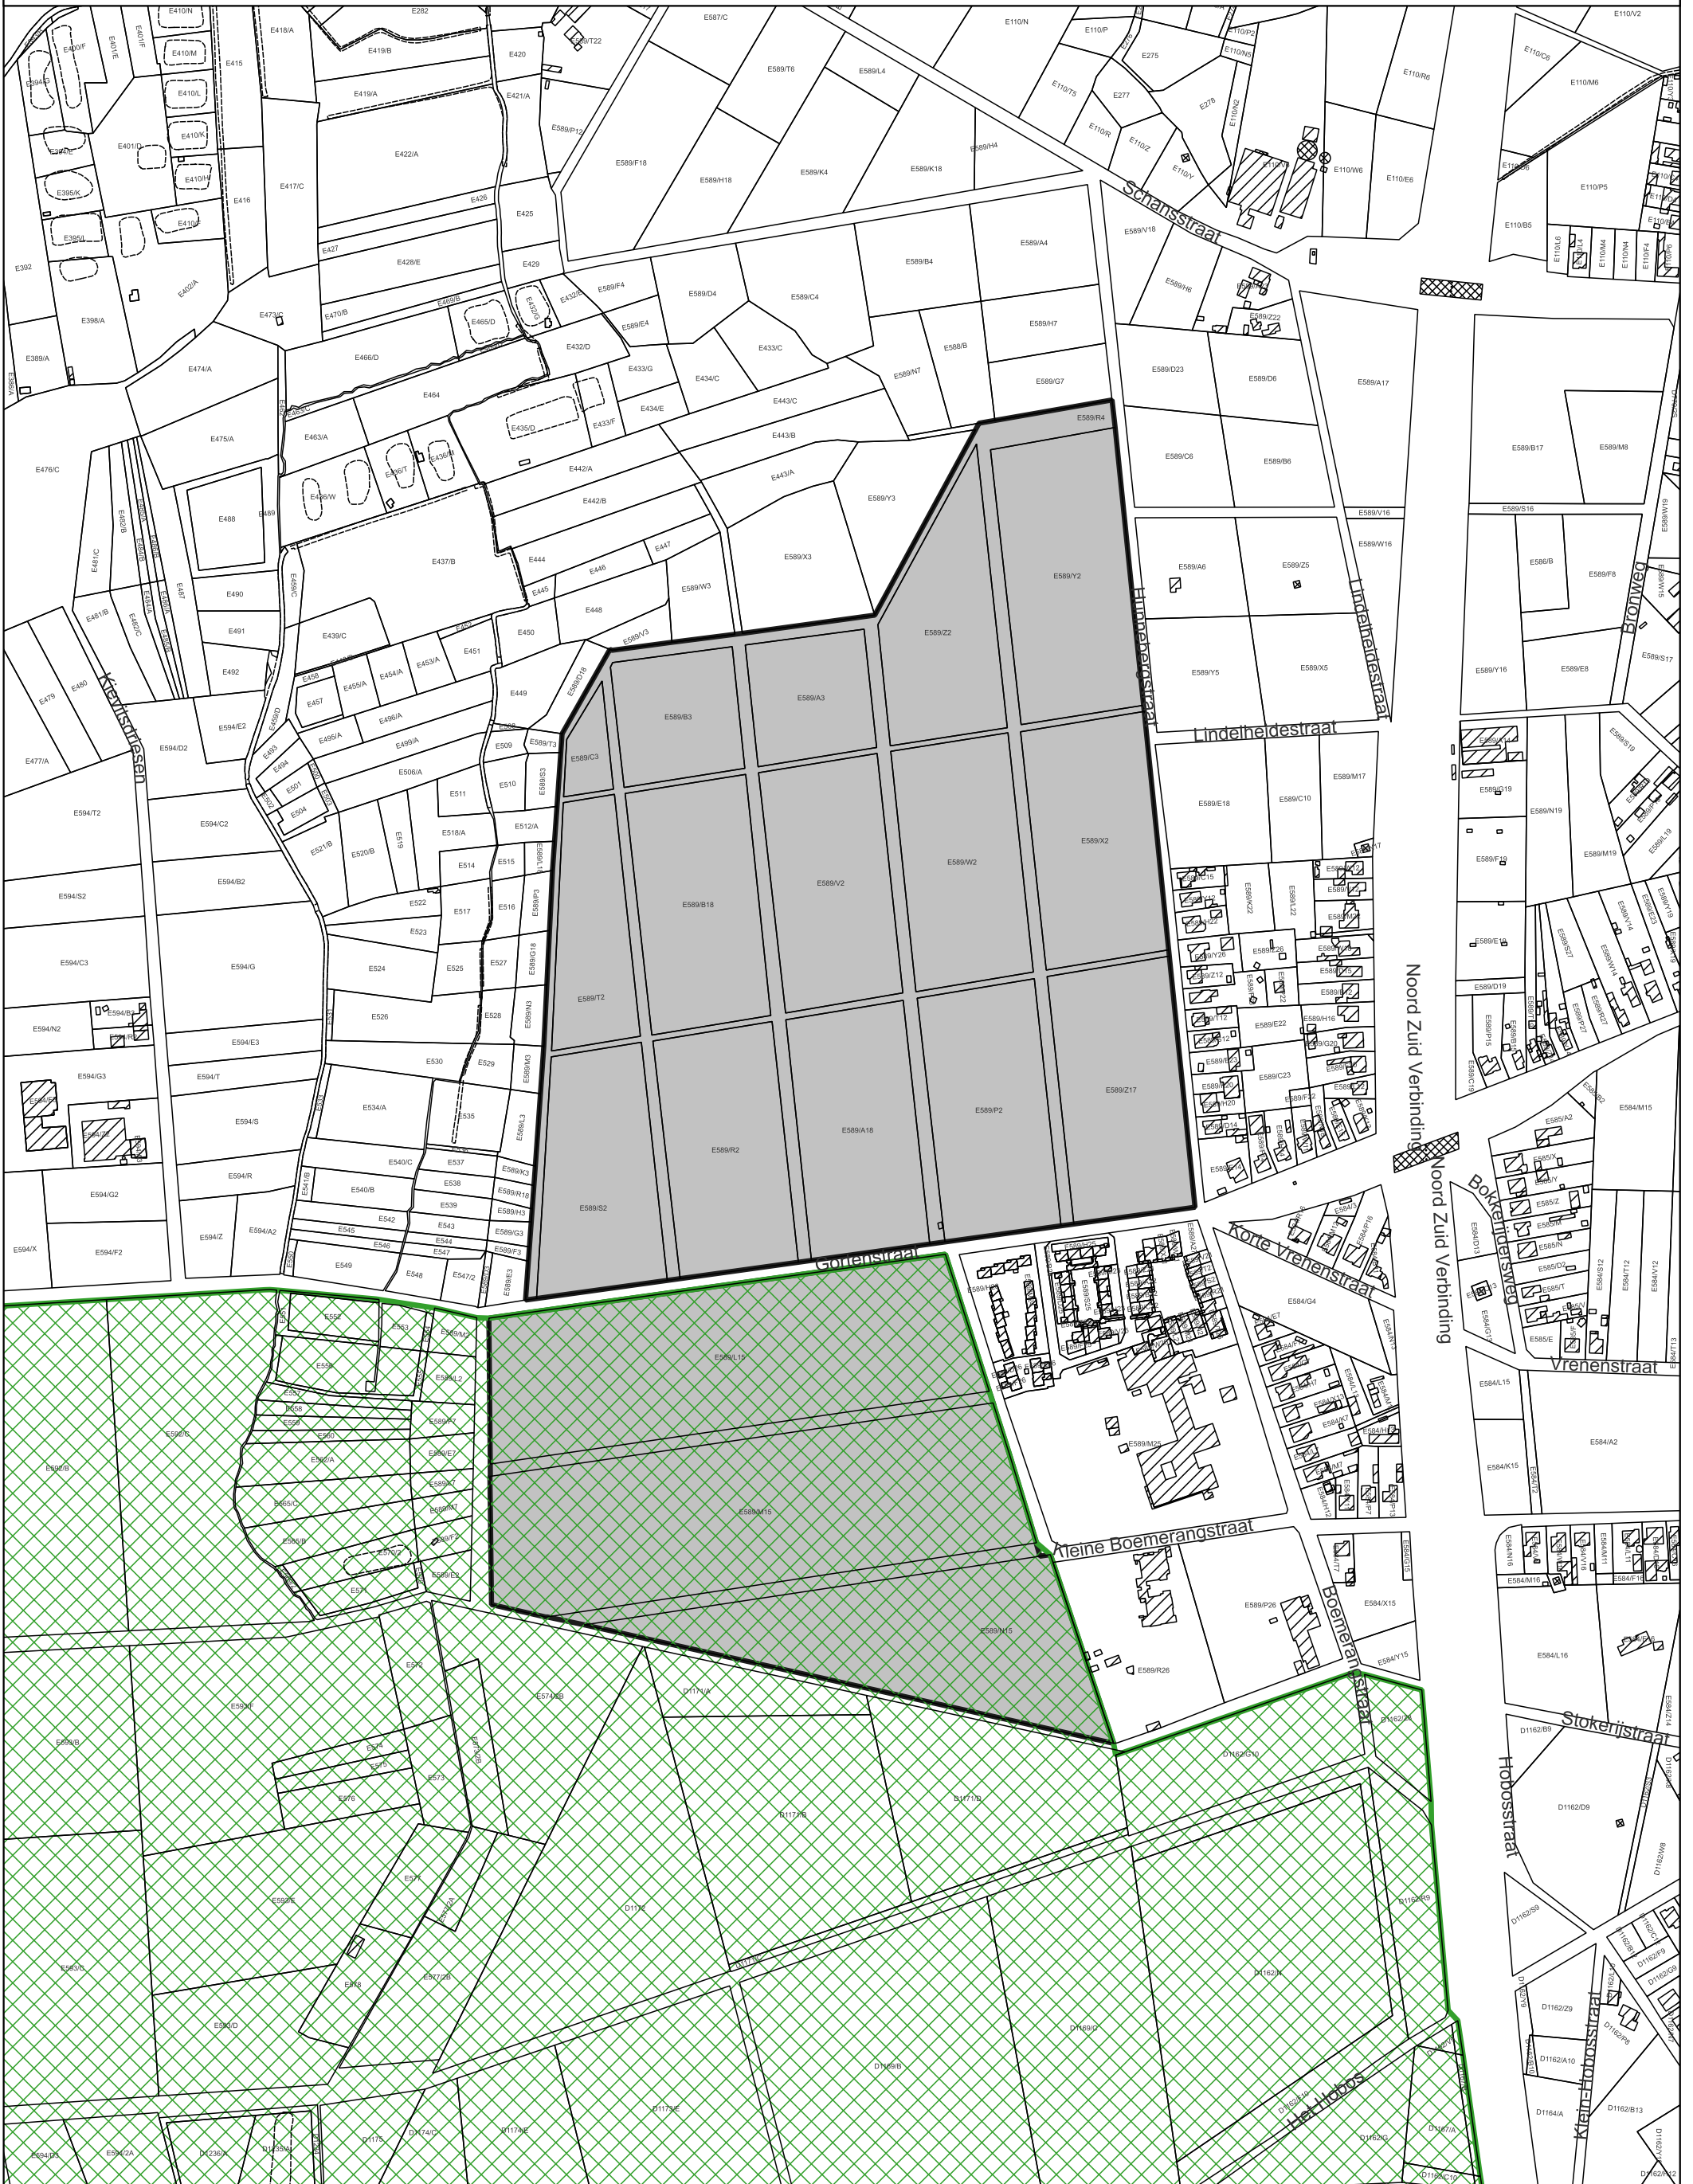

- Archeologische site
- Al beschermd als cultuurhistorisch landschap

Schaal: 1:5.000

50 0 50 100 150 200 m



Afbakening gebaseerd op het GRB
Datum raadpleging: 27/10/2023

