


# 5.1. OMGEVINGSPLAN

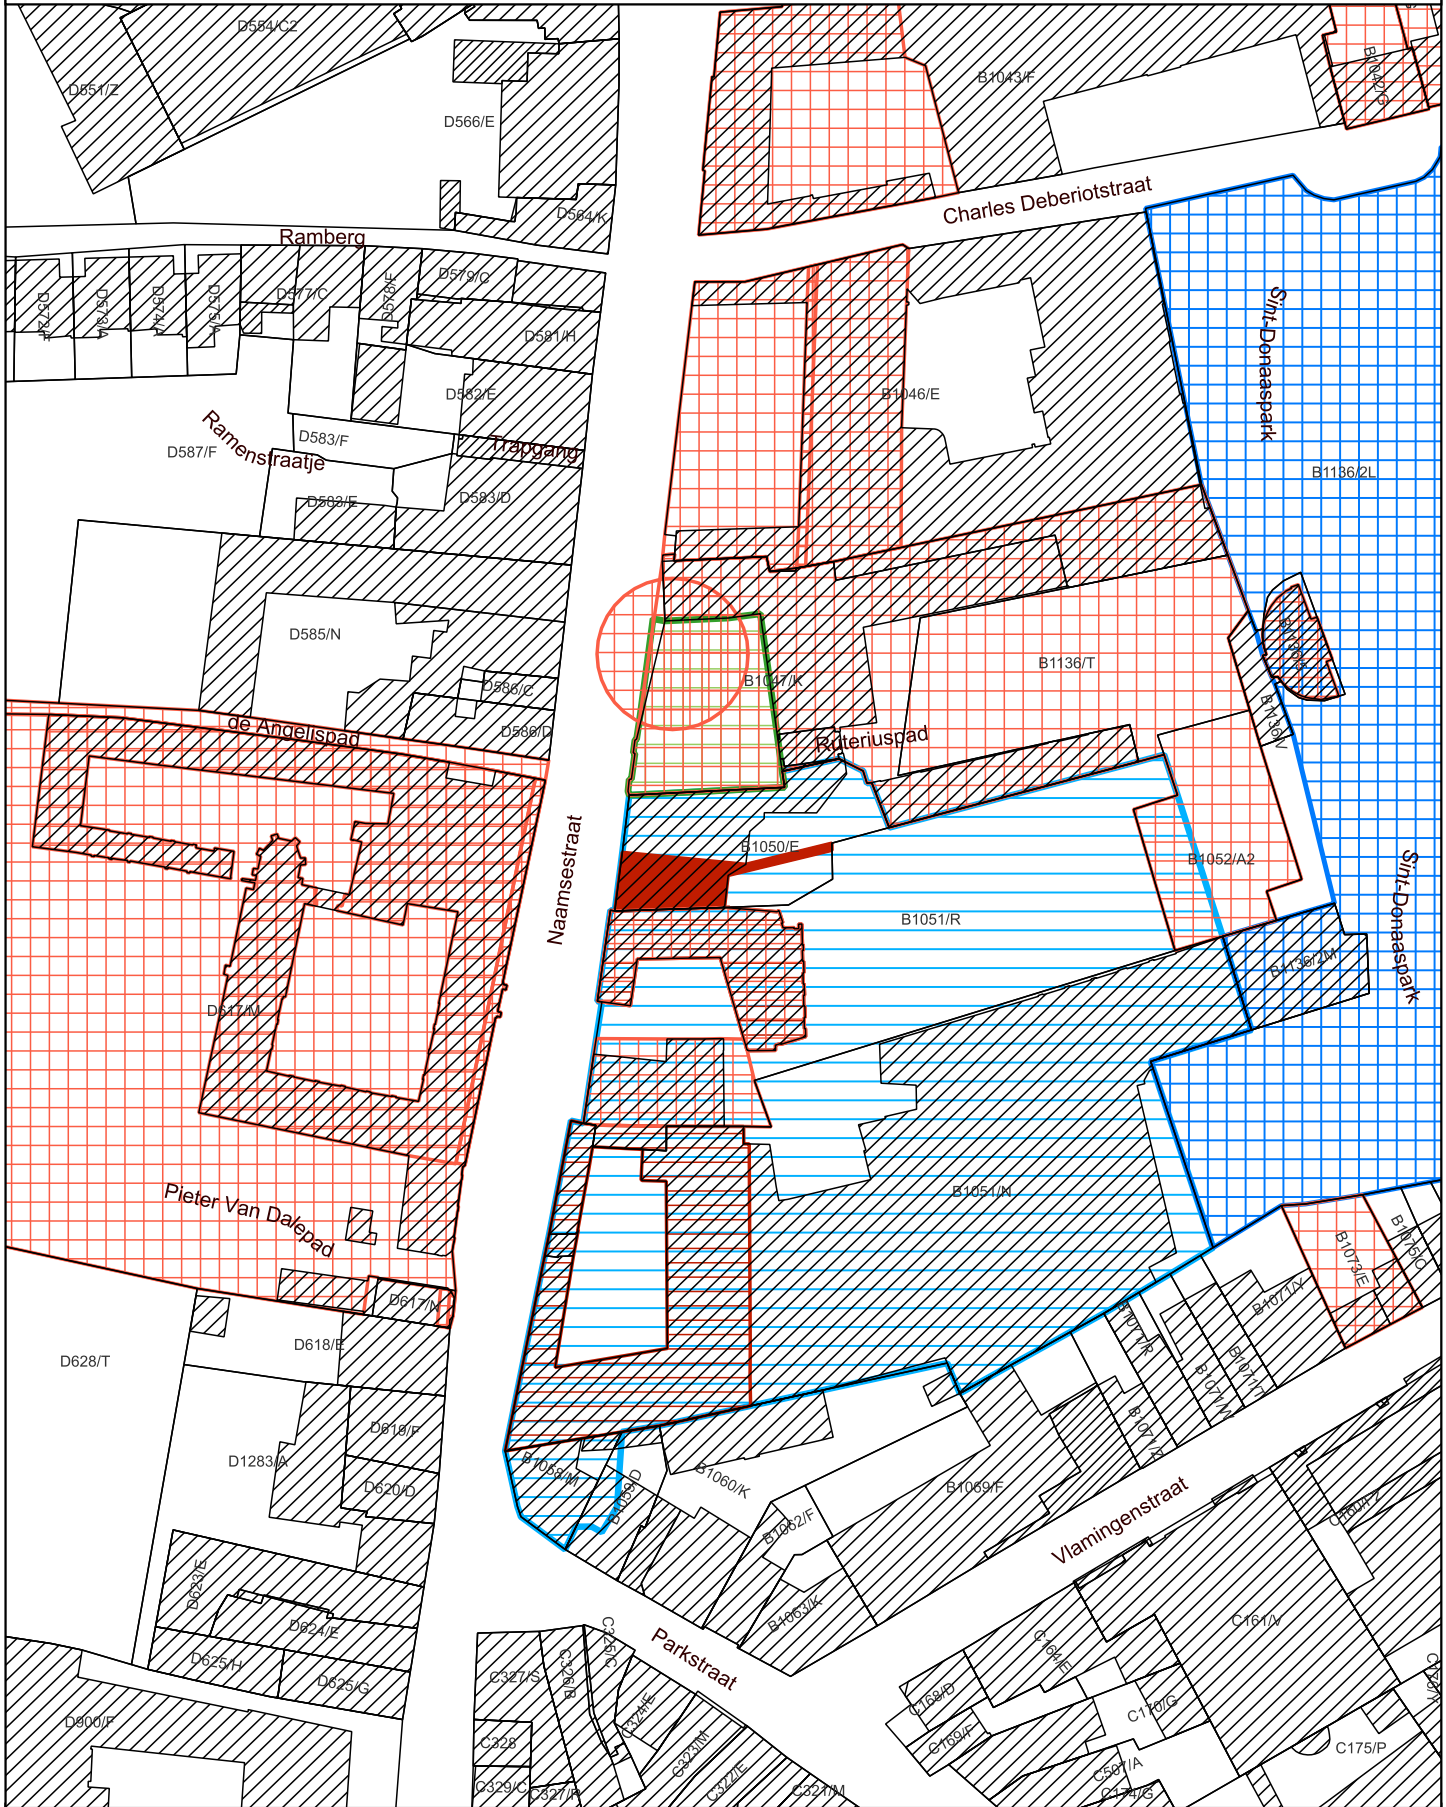

- Op te heffen bescherming als monument
- Beschermd monument bij MB 15/07/1986
- Beschermd dorpsgezicht bij MB 15/07/1986
- Al beschermd als monument
- Al beschermd als stads- of dorpsgezicht
- Al beschermd als cultuurhistorisch landschap

Schaal: 1:1.000

10 0 10 20 30 40 m



Afbakening gebaseerd op het GRB  
Datum raadpleging: 11/03/2024

