


5.1. OMGEVINGSPLAN

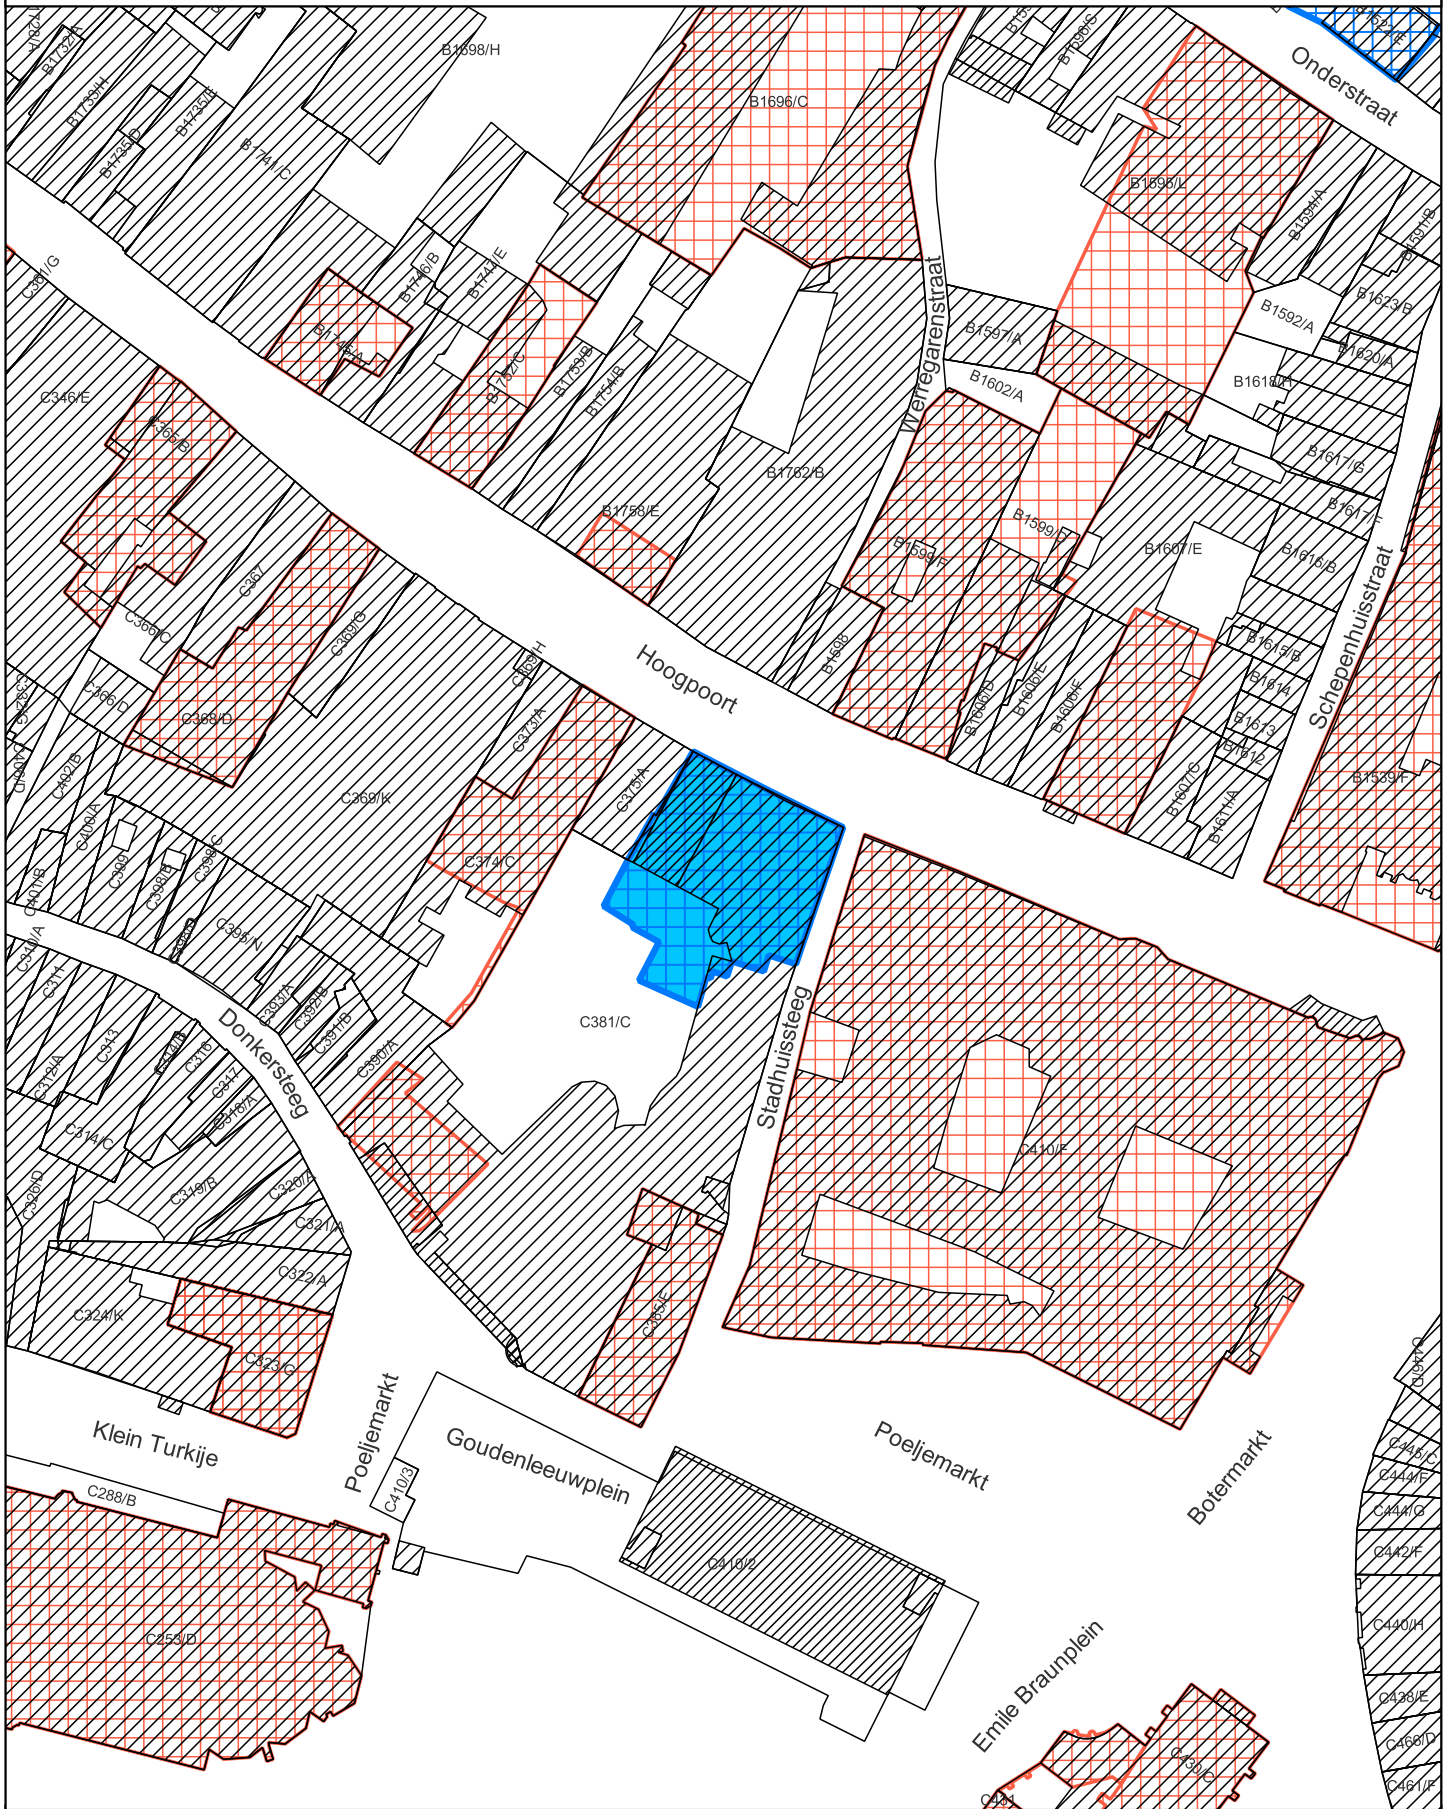

- Op te heffen bescherming als stadsgezicht
- Al beschermd als monument
- Al beschermd als stadsgezicht

Schaal: 1:1.000

10 0 10 20 30 40 m



Afbakening gebaseerd op het GRB
Datum raadpleging: 23/08/2023

