


5.1. OMGEVINGSPLAN

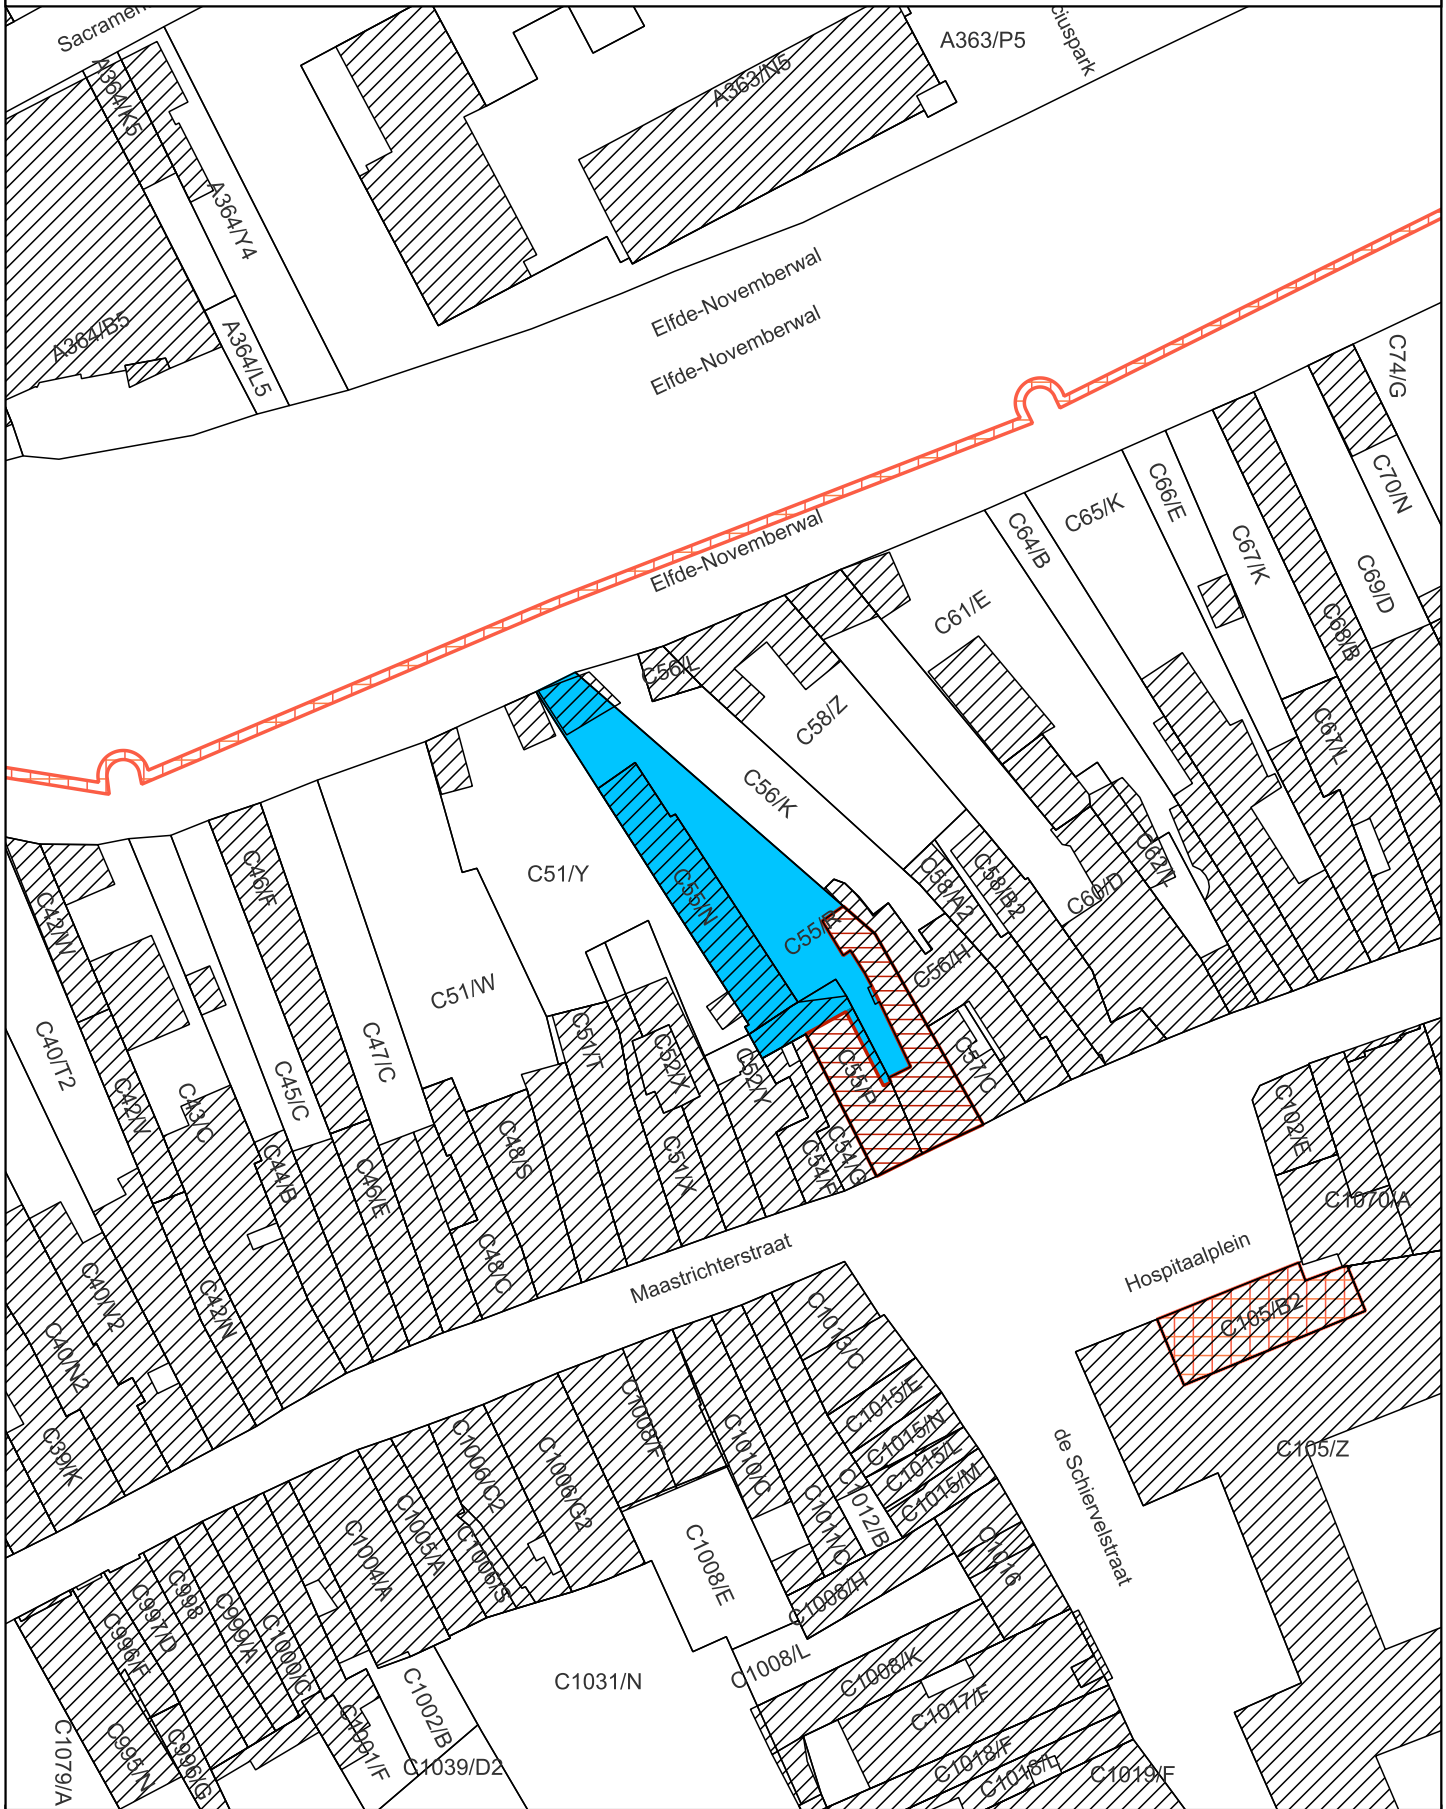

- Op te heffen bescherming als stadsgezicht
- Beschermd monument bij MB 23/05/2002
- Al beschermd als monument

Schaal: 1:1.000



Afbakening gebaseerd op het GRB
Datum raadpleging: 16/11/2023

