


5.1. OMGEVINGSPLAN

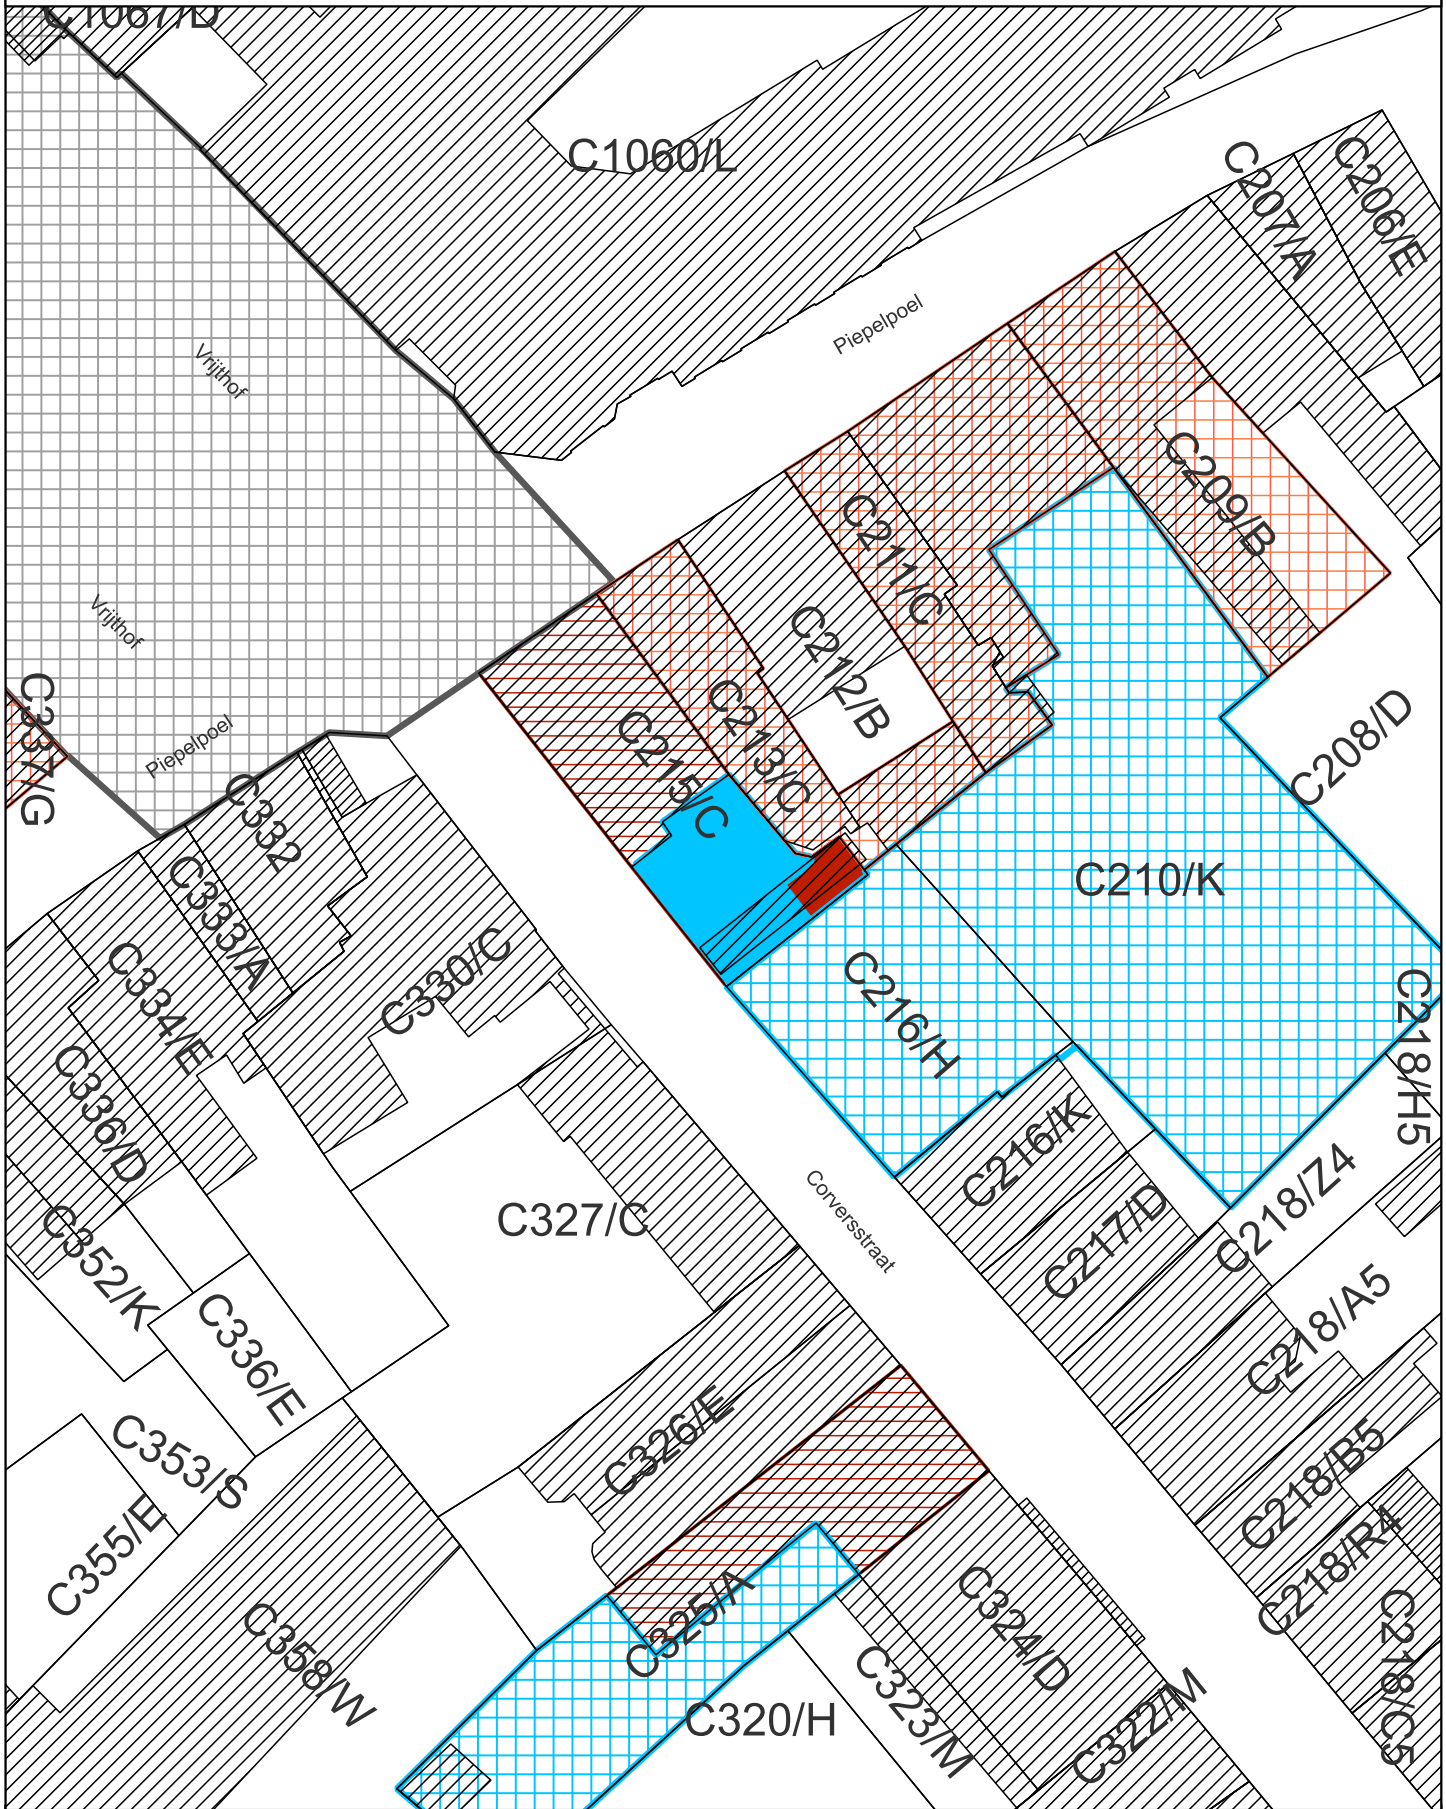

- Op te heffen bescherming als stadsgezicht
- Op te heffen bescherming als monument
- Beschermd monument bij MB 23/05/2002
- Al beschermd als monument
- Al beschermd als stads- of dorpsgezicht
- Al beschermd als archeologische site

Schaal: 1:500

5 0 5 10 15 20 m



Afbakening gebaseerd op het GRB
Datum raadpleging: 16/11/2023

