



5.1. OMGEVINGSPLAN

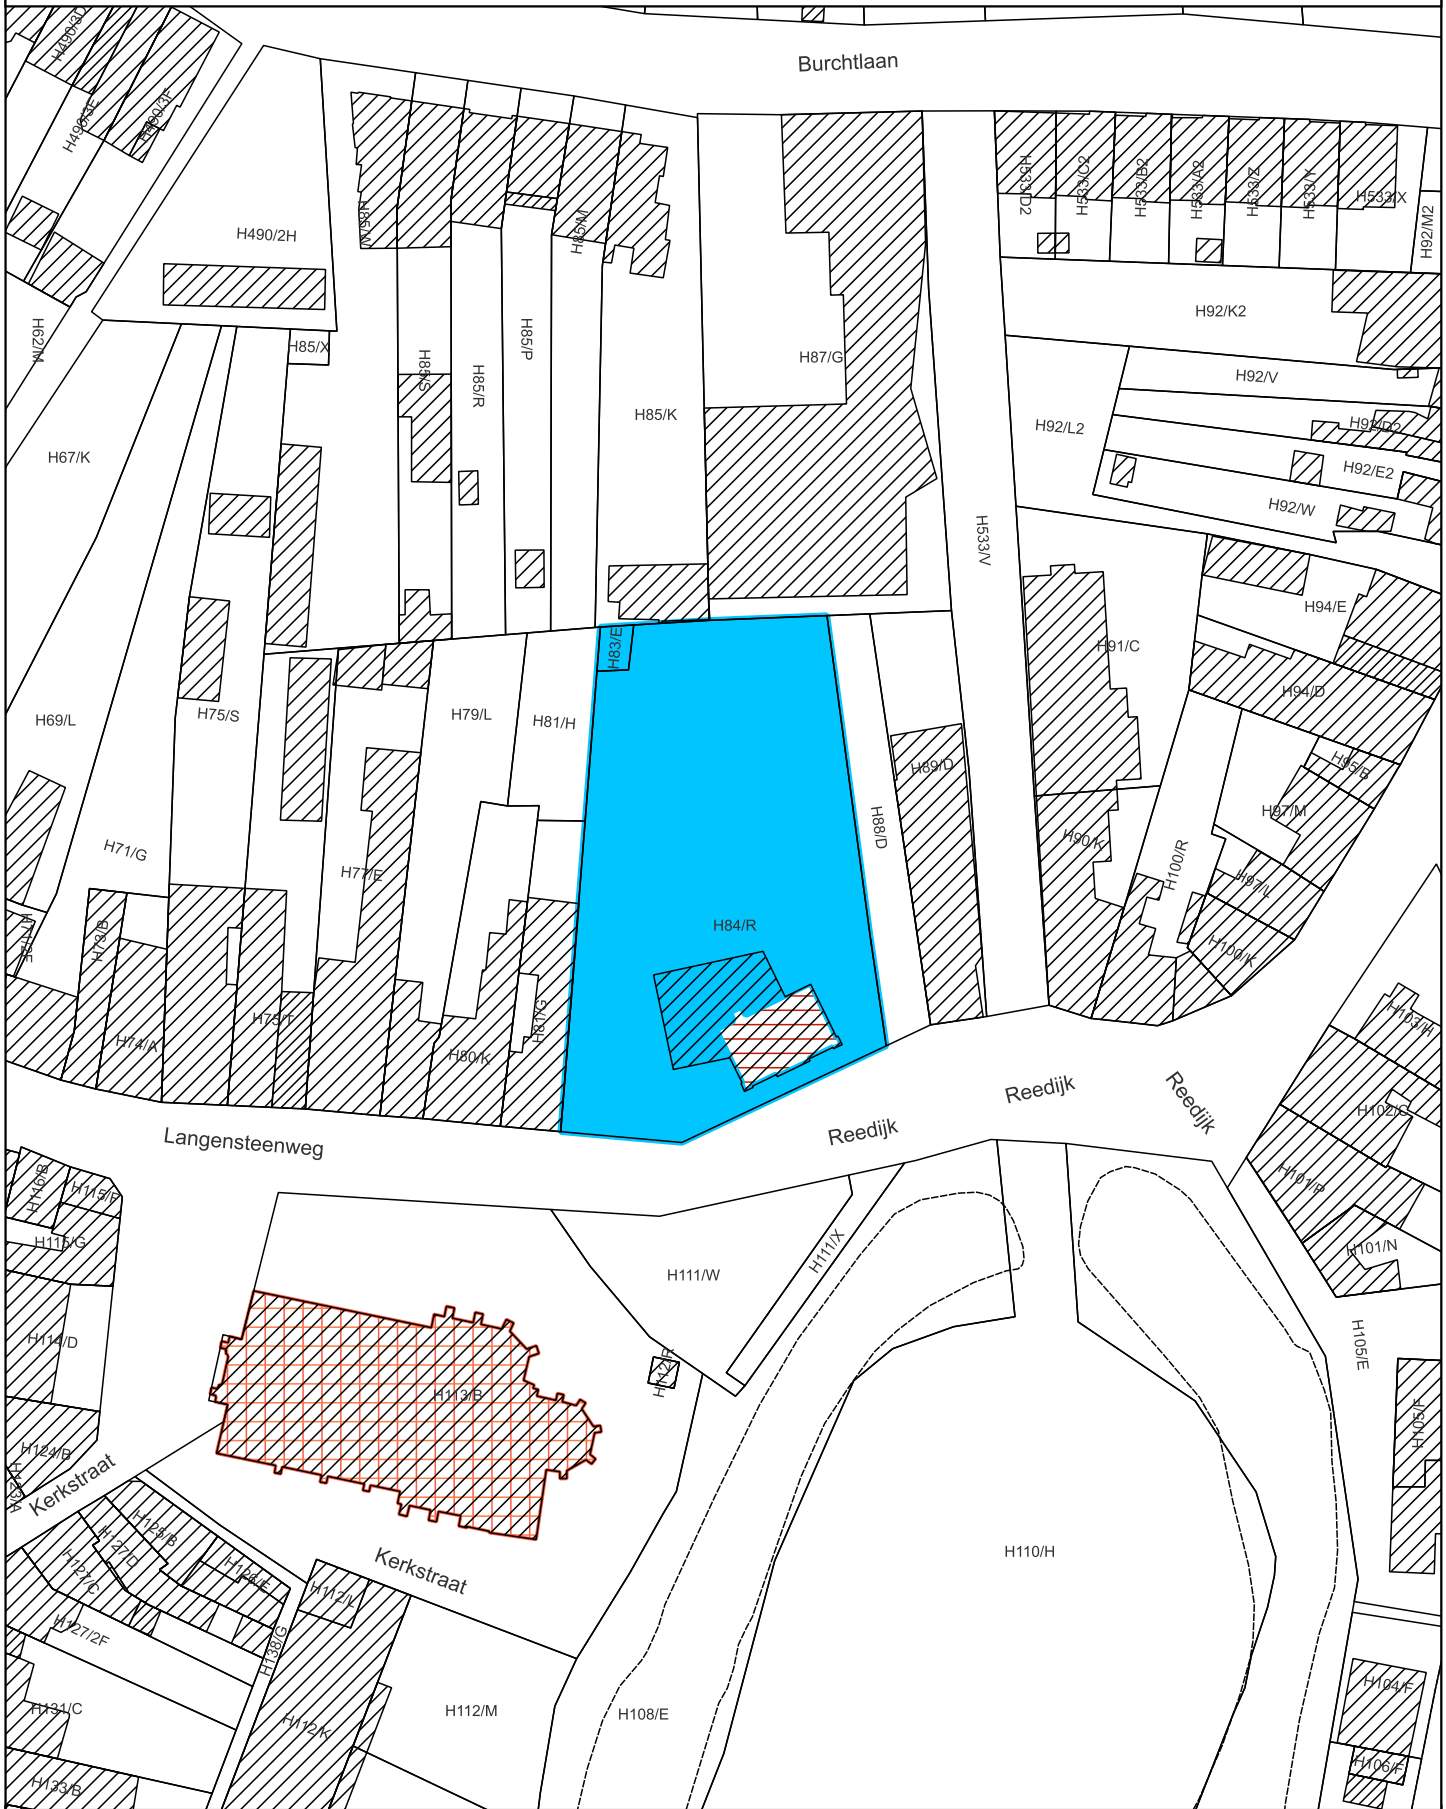

- Op te heffen bescherming als dorpsgezicht
- Beschermd monument bij MB 23/02/2001
- Al beschermd als monument
- Al beschermd als stads- of dorpsgezicht

Schaal: 1:1.000

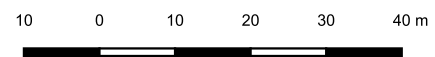

Afbakening gebaseerd op het GRB
Datum raadpleging: 24/11/2023

