


5.1. OMGEVINGSPLAN

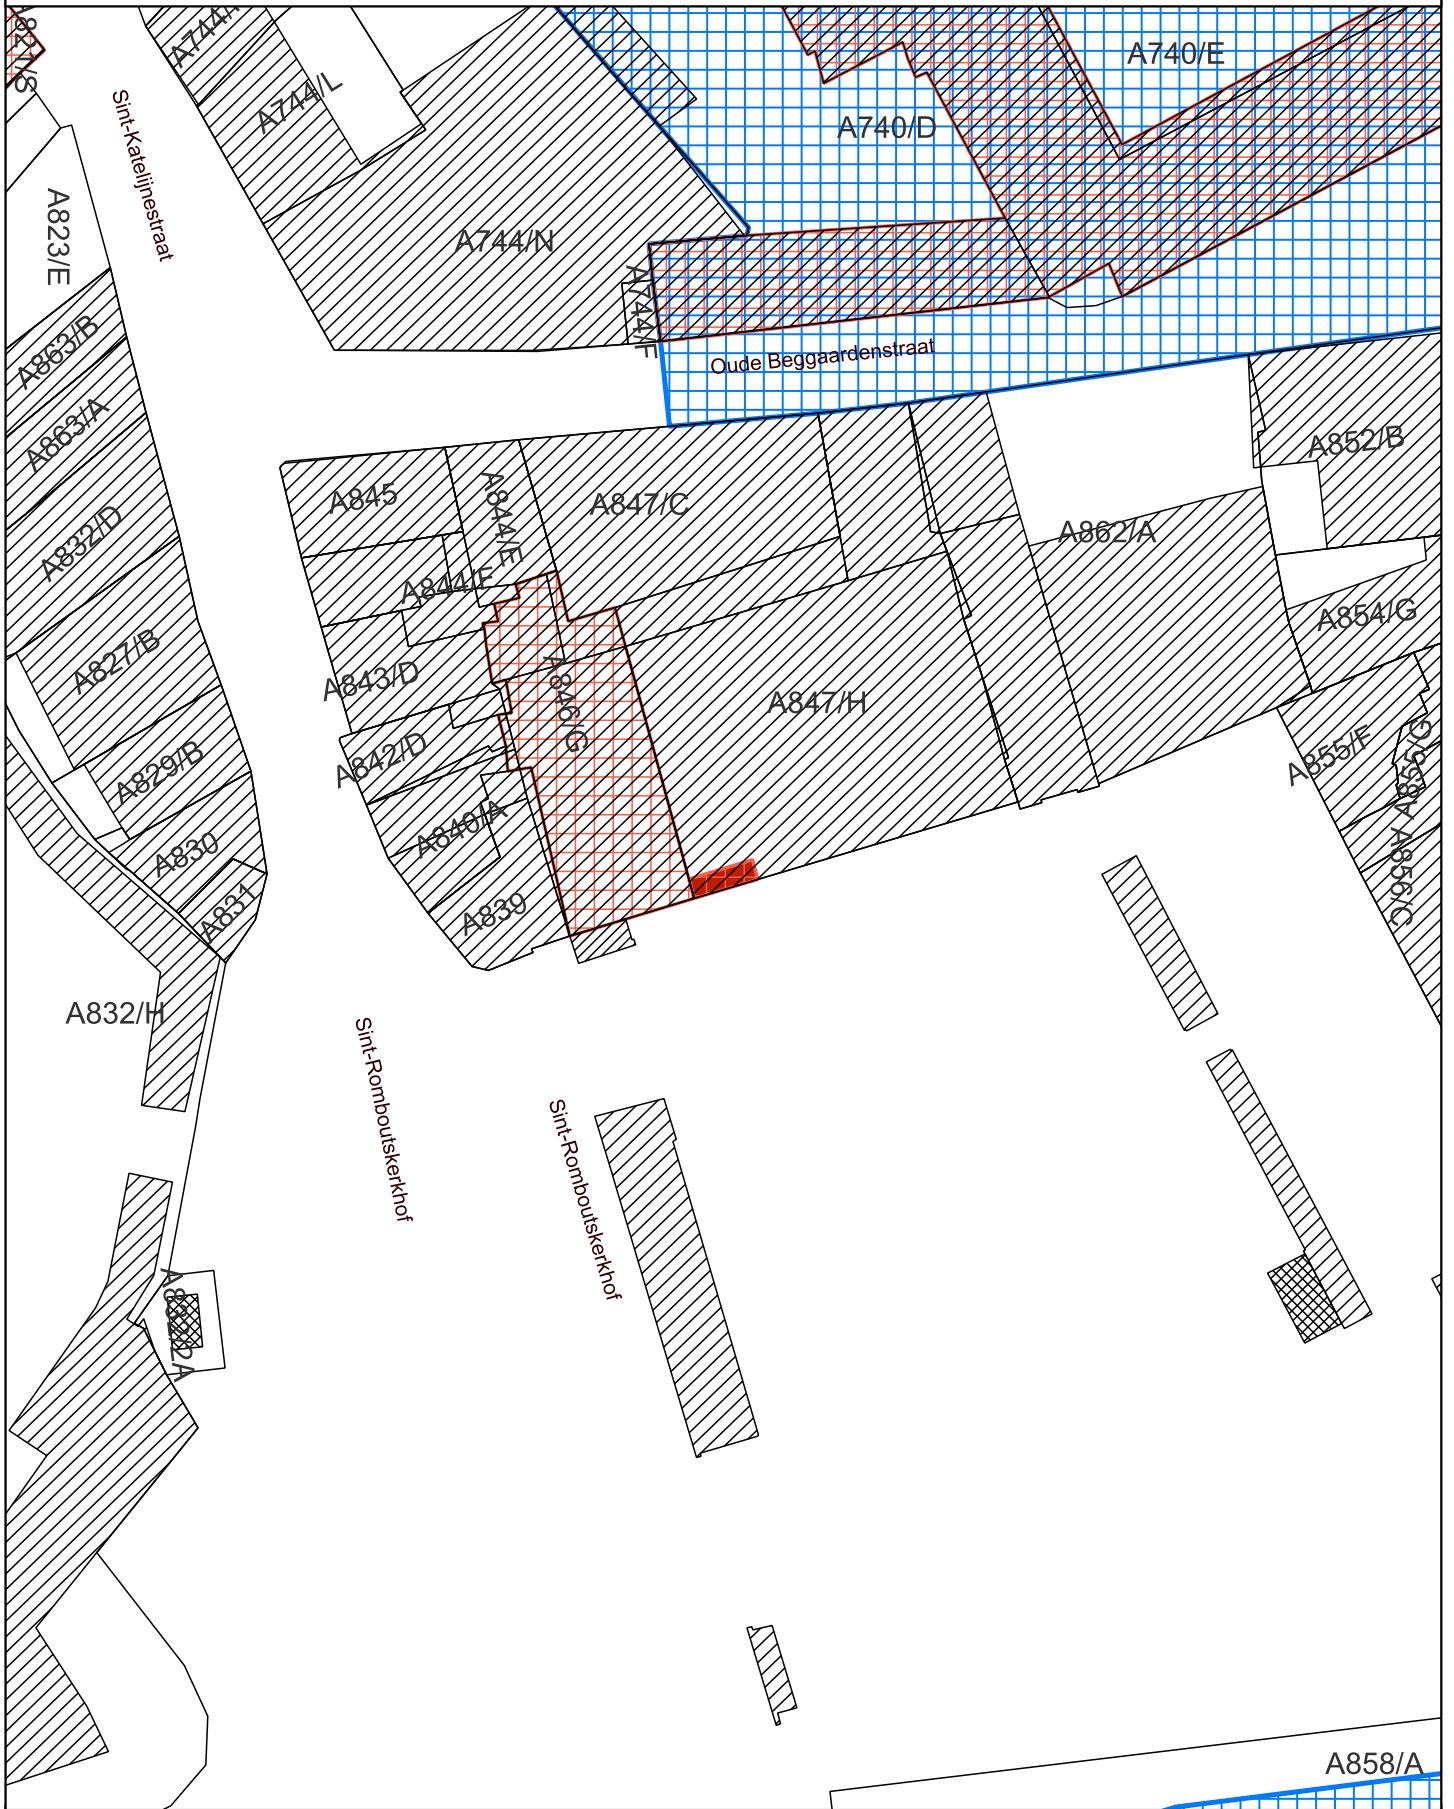

- Op te heffen bescherming als monument
- Al beschermd als monument
- Al beschermd als stads- of dorpsgezicht

Schaal: 1:500



Afbakening gebaseerd op het GRB
Datum raadpleging: 19/03/2024

