



5.1. OMGEVINGSPLAN

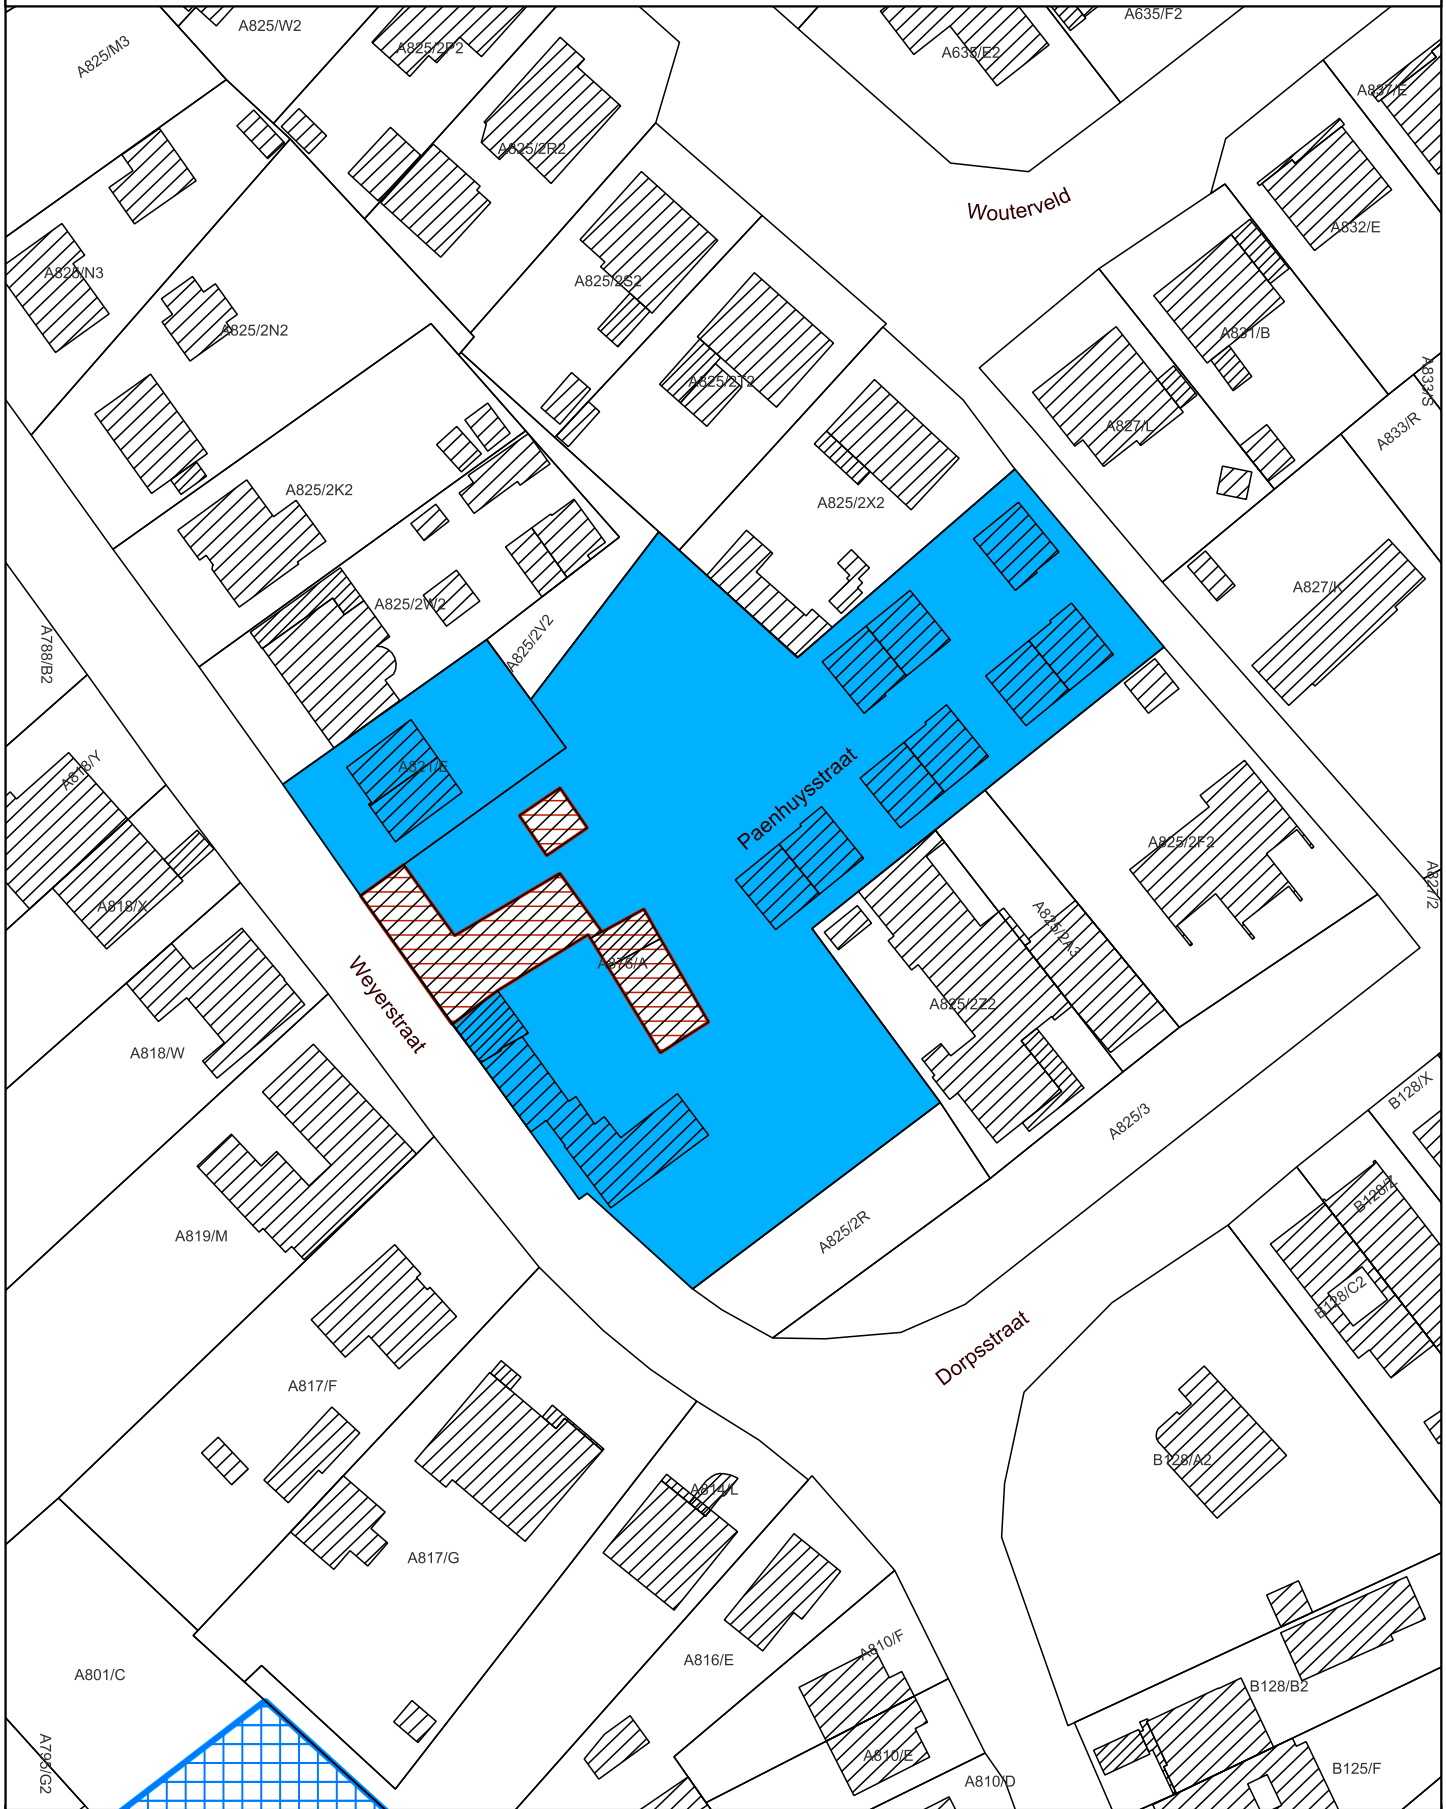

- Op te heffen bescherming als dorpsgezicht
- Beschermd monument bij MB 01/07/2002
- Beschermd dorpsgezicht bij MB 01/07/2002
- Al beschermd als stads- of dorpsgezicht

Schaal: 1:1.000

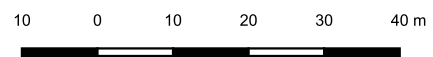

Afbakening gebaseerd op het GRB
Datum raadpleging: 25/03/2024

