


5.1. OMGEVINGSPLAN

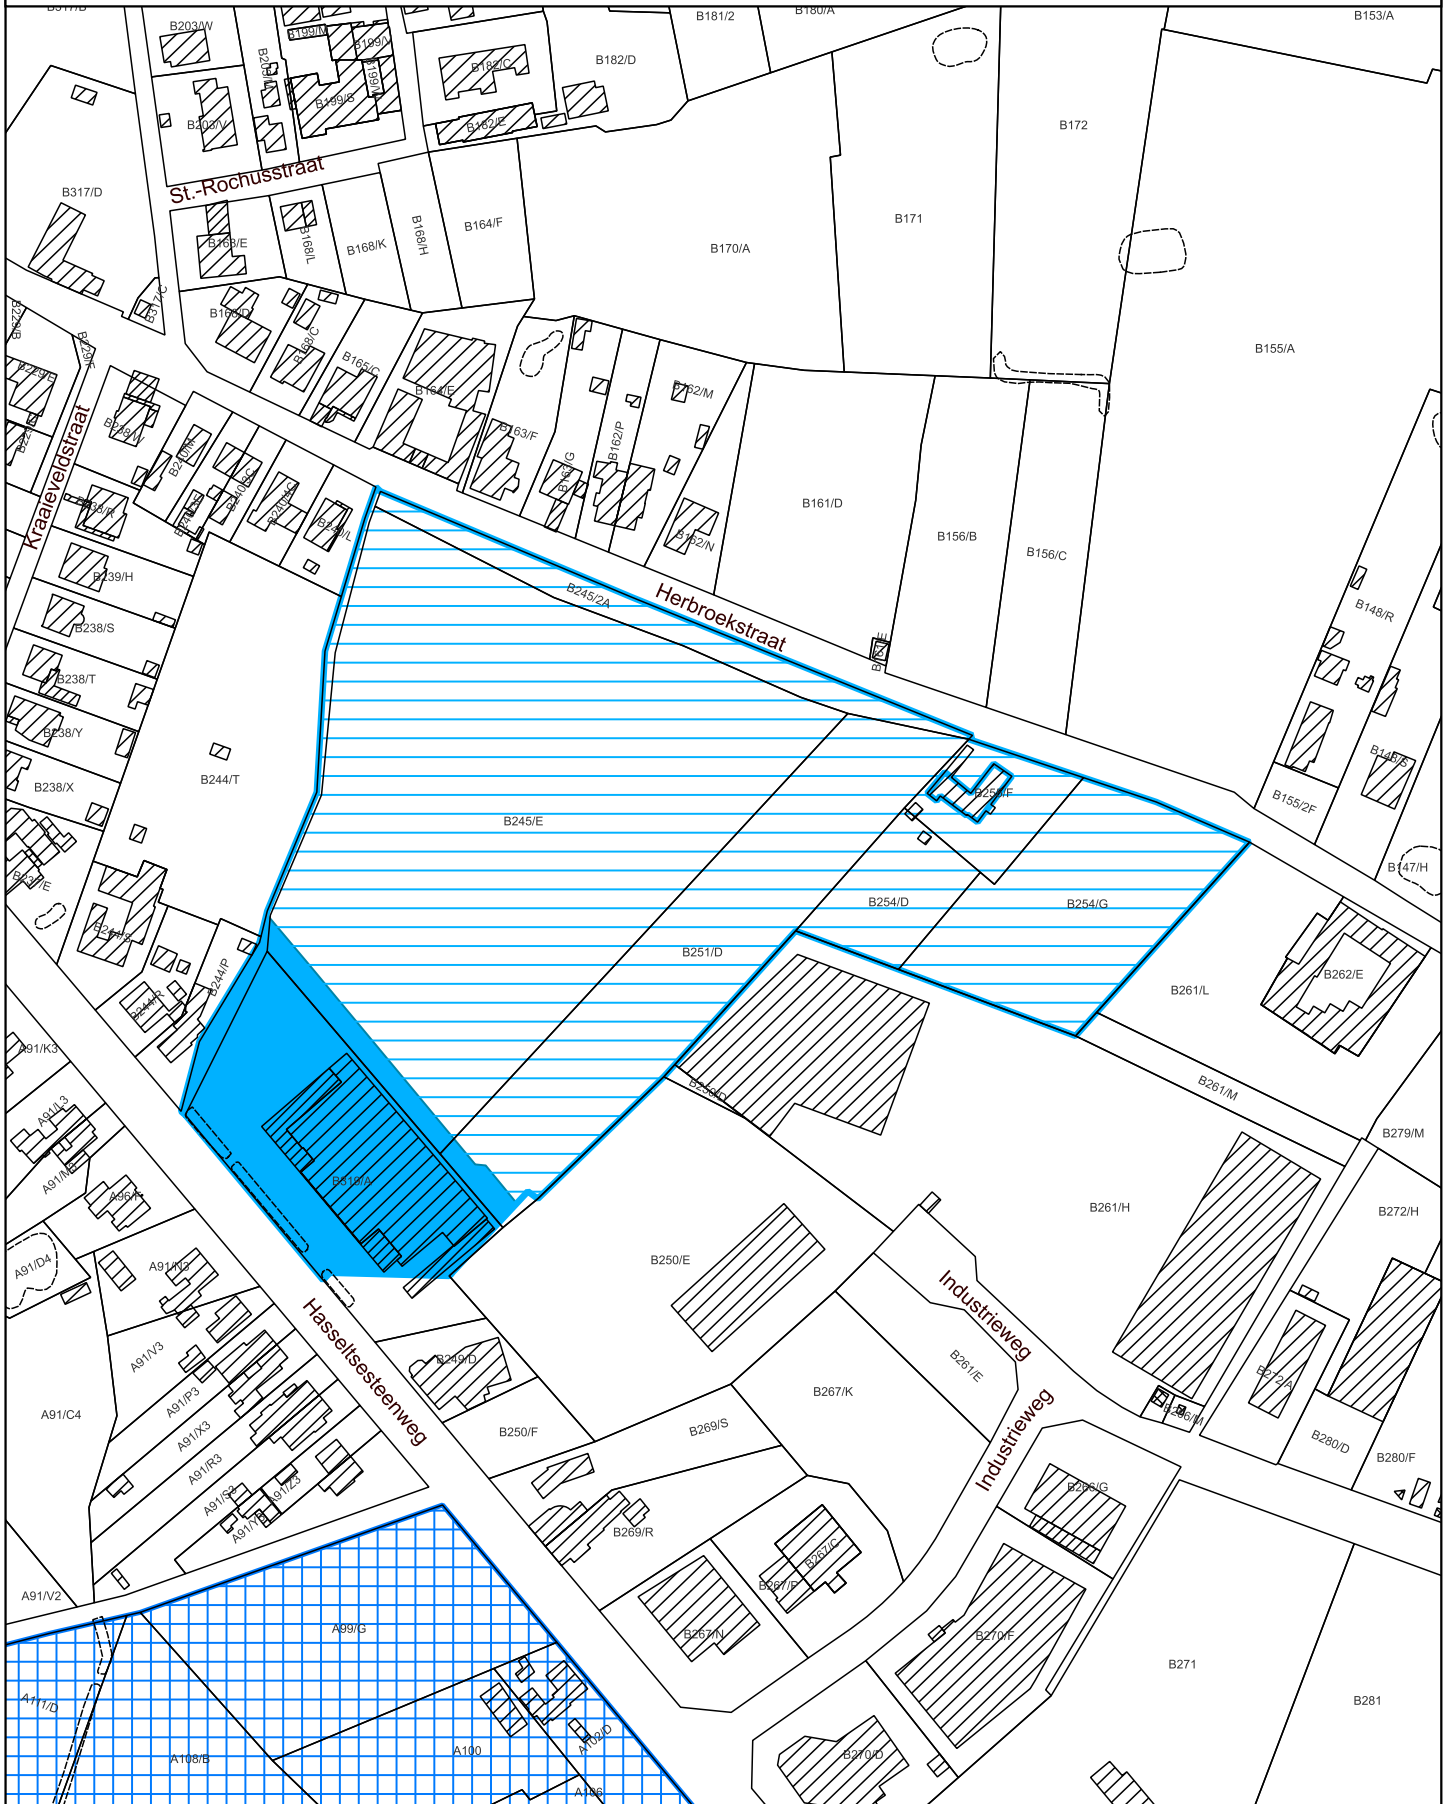

- Op te heffen bescherming als dorpsgezicht
- Beschermd dorpsgezicht bij MB 15/04/2008
- Al beschermd als stads- of dorpsgezicht

Schaal: 1:2.500

20 0 20 40 60 80 m



Afbakening gebaseerd op het GRB
Datum raadpleging: 08/04/2024

