


5.1. OMGEVINGSPLAN

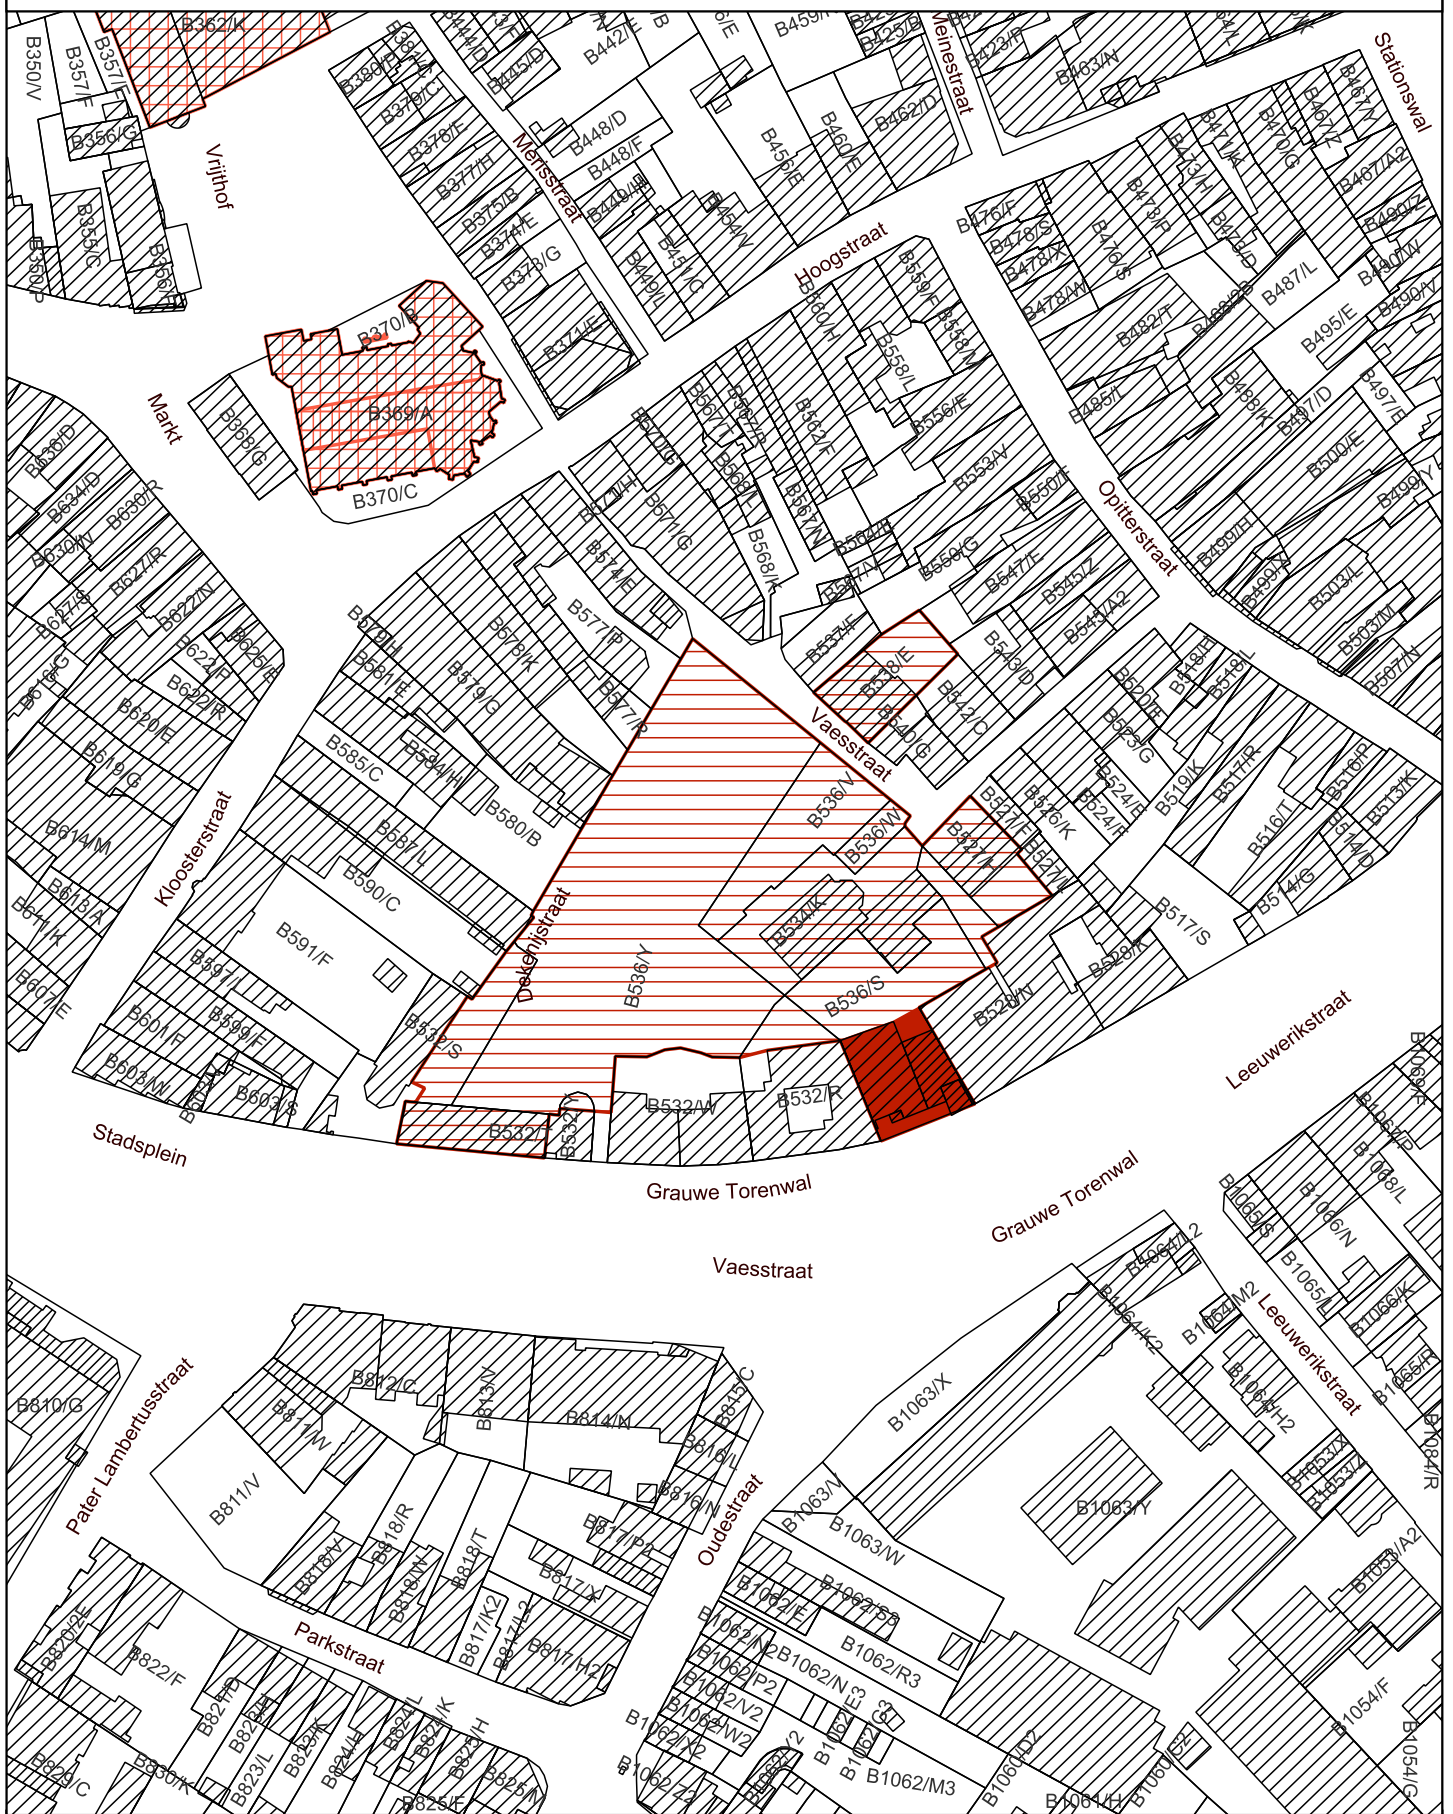

- Op te heffen bescherming als monument
- Beschermd monument bij MB 02/09/2010
- Al beschermd als monument

Schaal: 1:1.500

10 0 10 20 30 40 m



Afbakening gebaseerd op het GRB
Datum raadpleging: 23/01/2024

