


5.1. OMGEVINGSPLAN

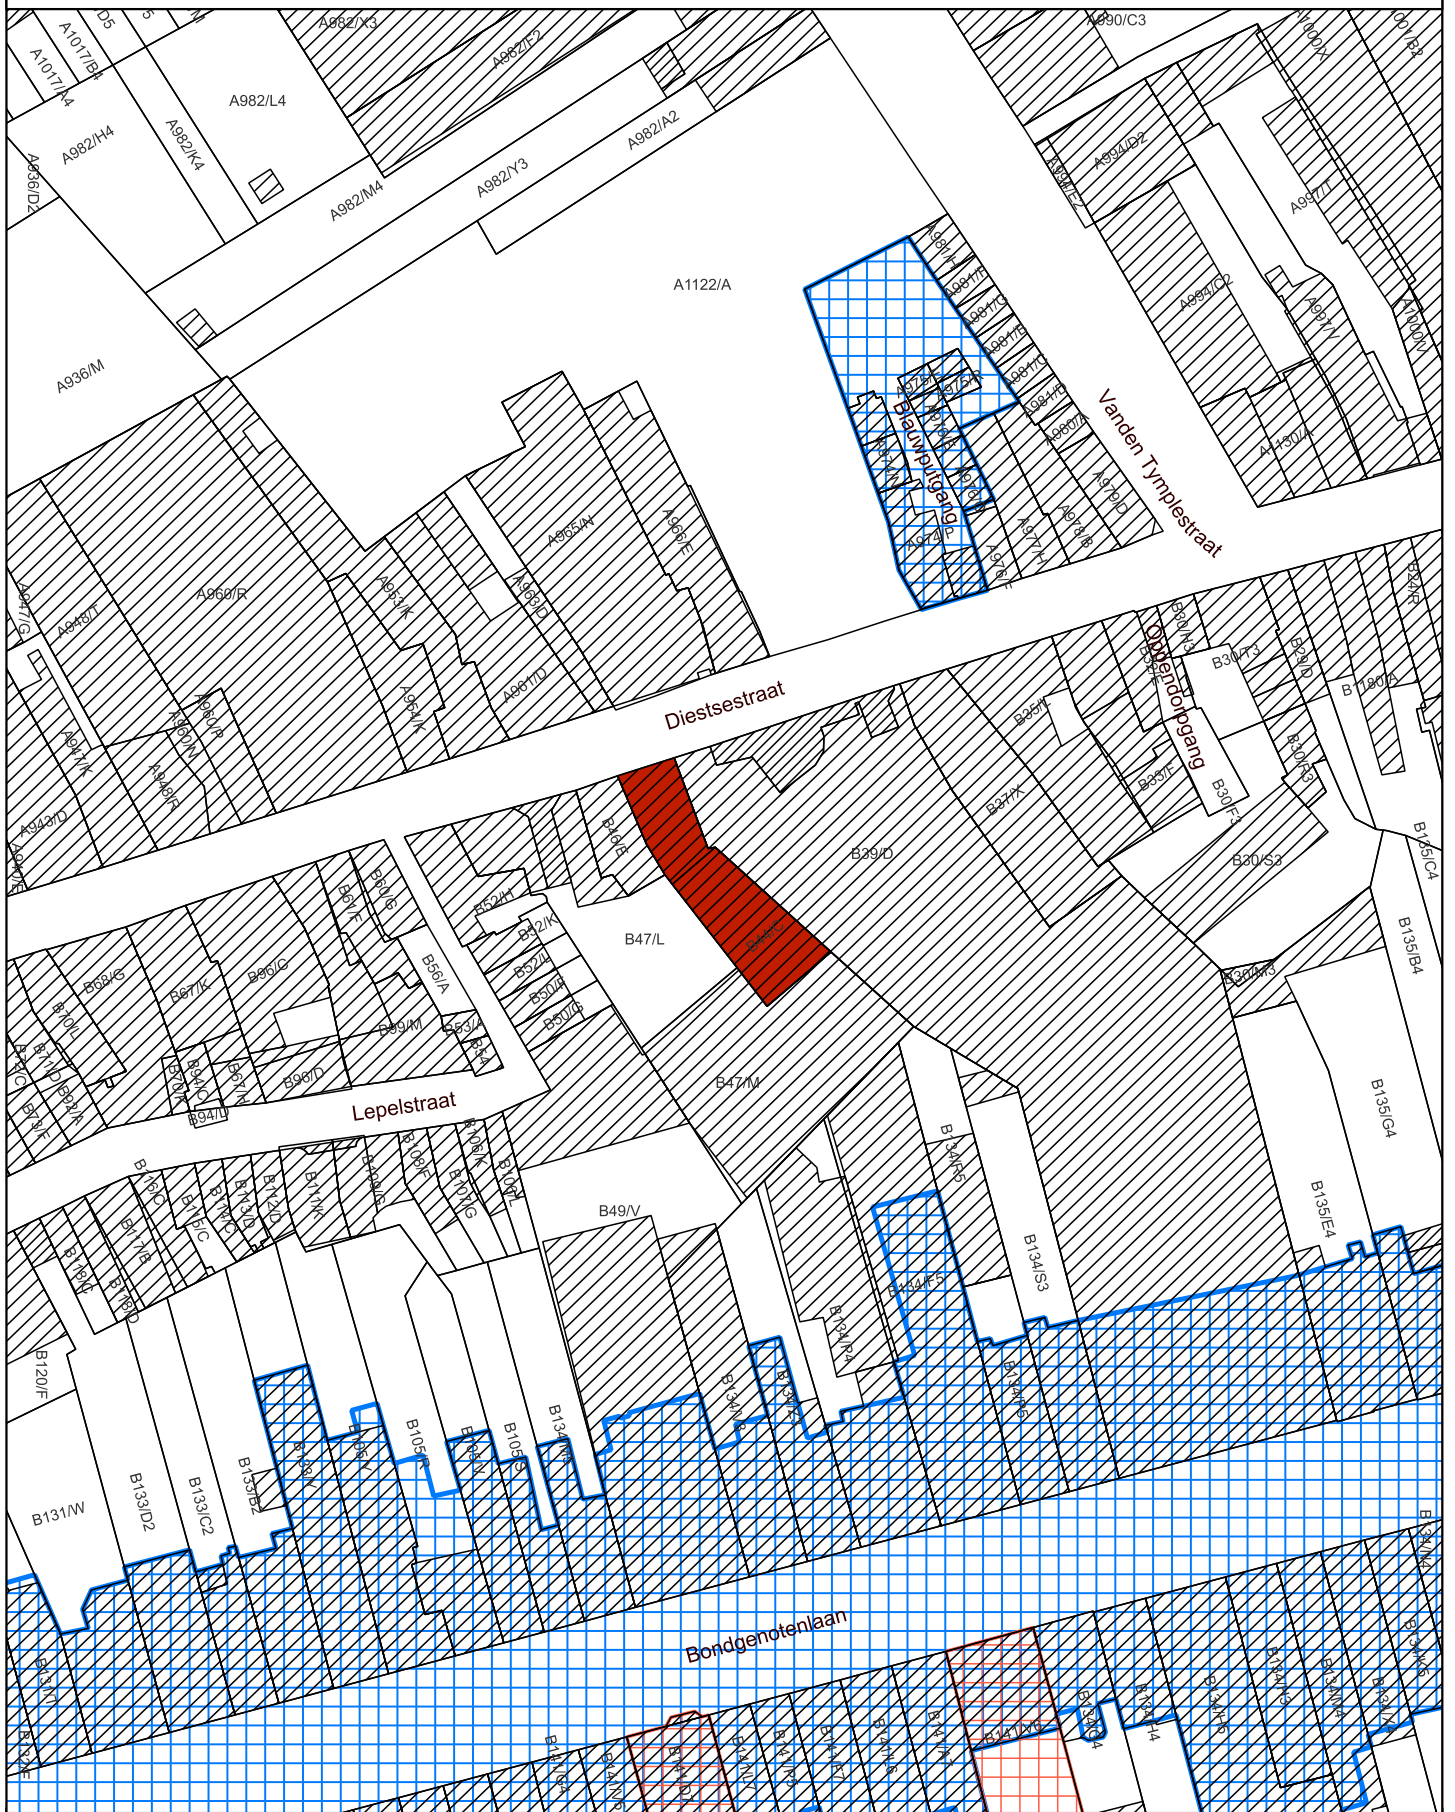

- Monument
- Al beschermd als monument
- Al beschermd als stads- of dorpsgezicht

Schaal: 1:1.000

10 0 10 20 30 40 m



Afbakening gebaseerd op het GRB
Datum raadpleging: 05/03/2024

