


# 5.1. OMGEVINGSPLAN

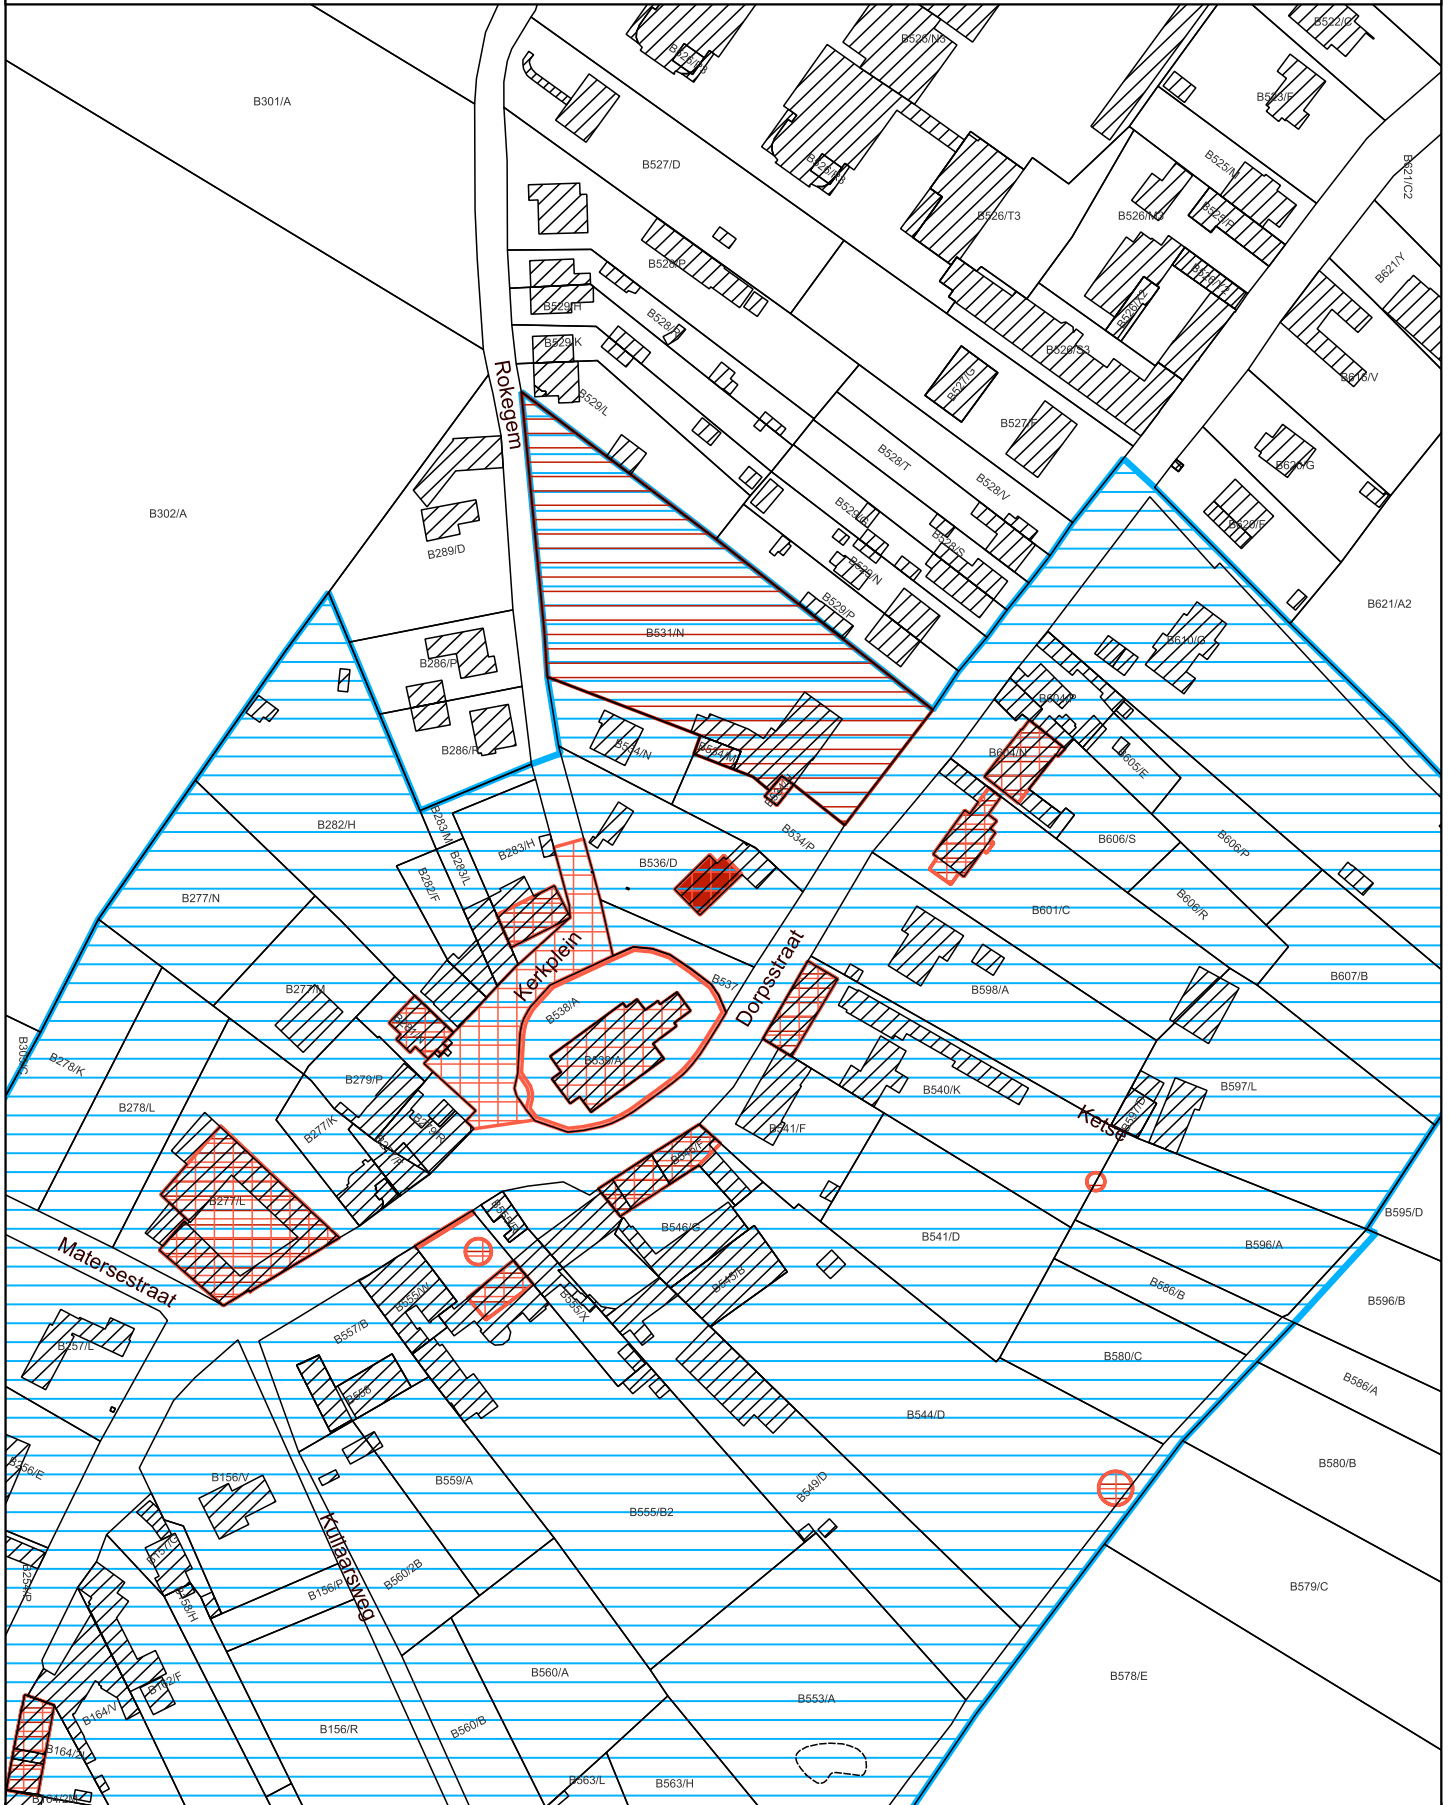

- Op te heffen bescherming als monument
- Beschermd monument bij MB 08/07/1999
- Beschermd dorpsgezicht bij MB 08/07/1999
- Al beschermd als monument

Schaal: 1:2.000

20 0 20 40 60 80 m



Afbakening gebaseerd op het GRB  
Datum raadpleging: 08/04/2024

