


# 5.1. OMGEVINGSPLAN

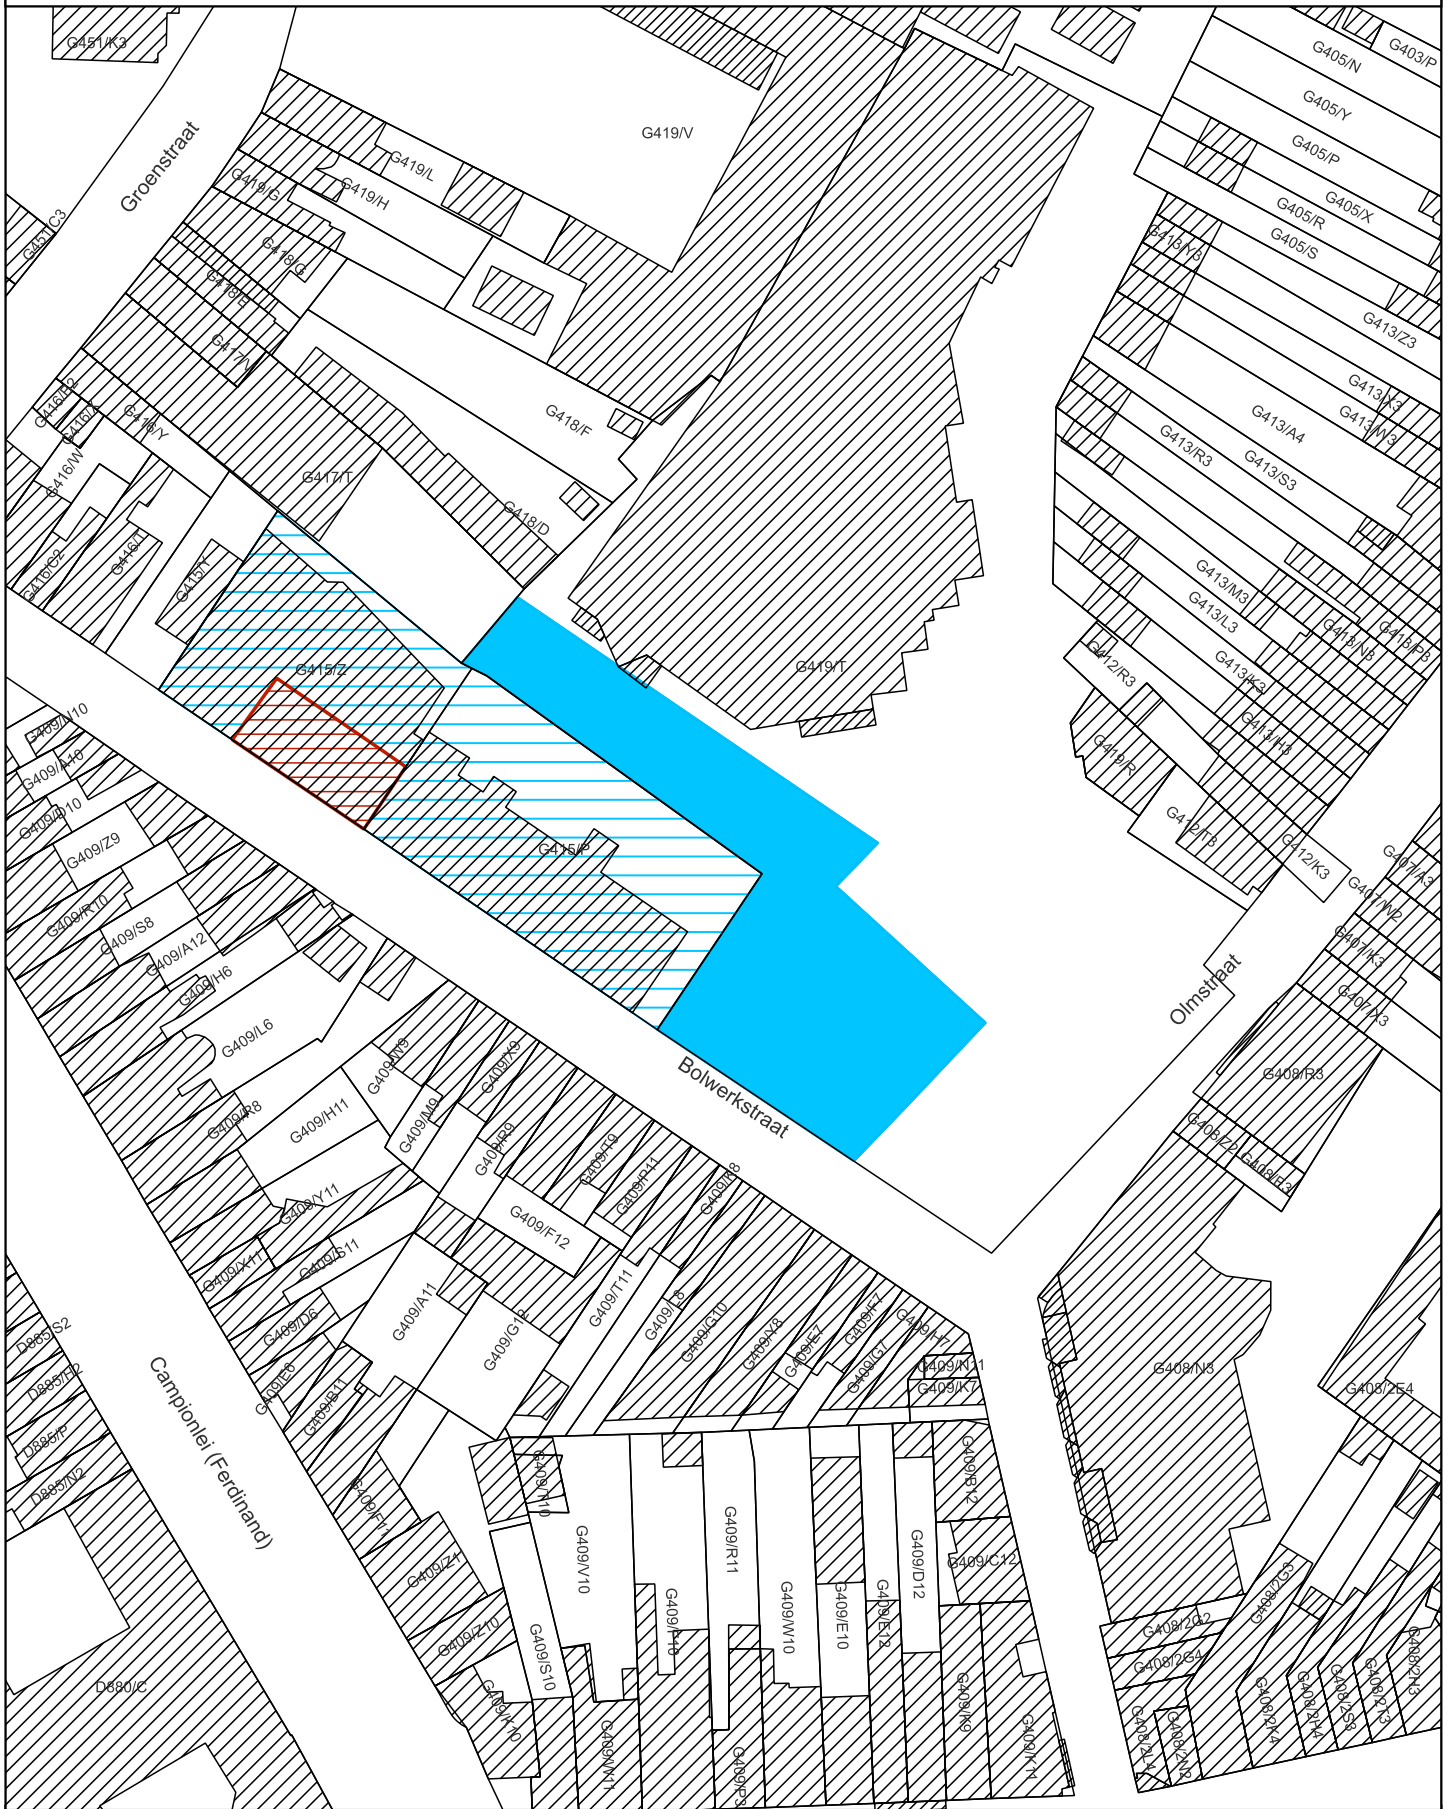

- Op te heffen bescherming als stadsgezicht
- Beschermd monument bij MB 18/03/1999
- Beschermd stadsgezicht bij MB 18/03/1999

Schaal: 1:1.000

10 0 10 20 30 40 m



Afbakening gebaseerd op het GRB  
Datum raadpleging: 19/12/2023

