


# 5.1. OMGEVINGSPLAN

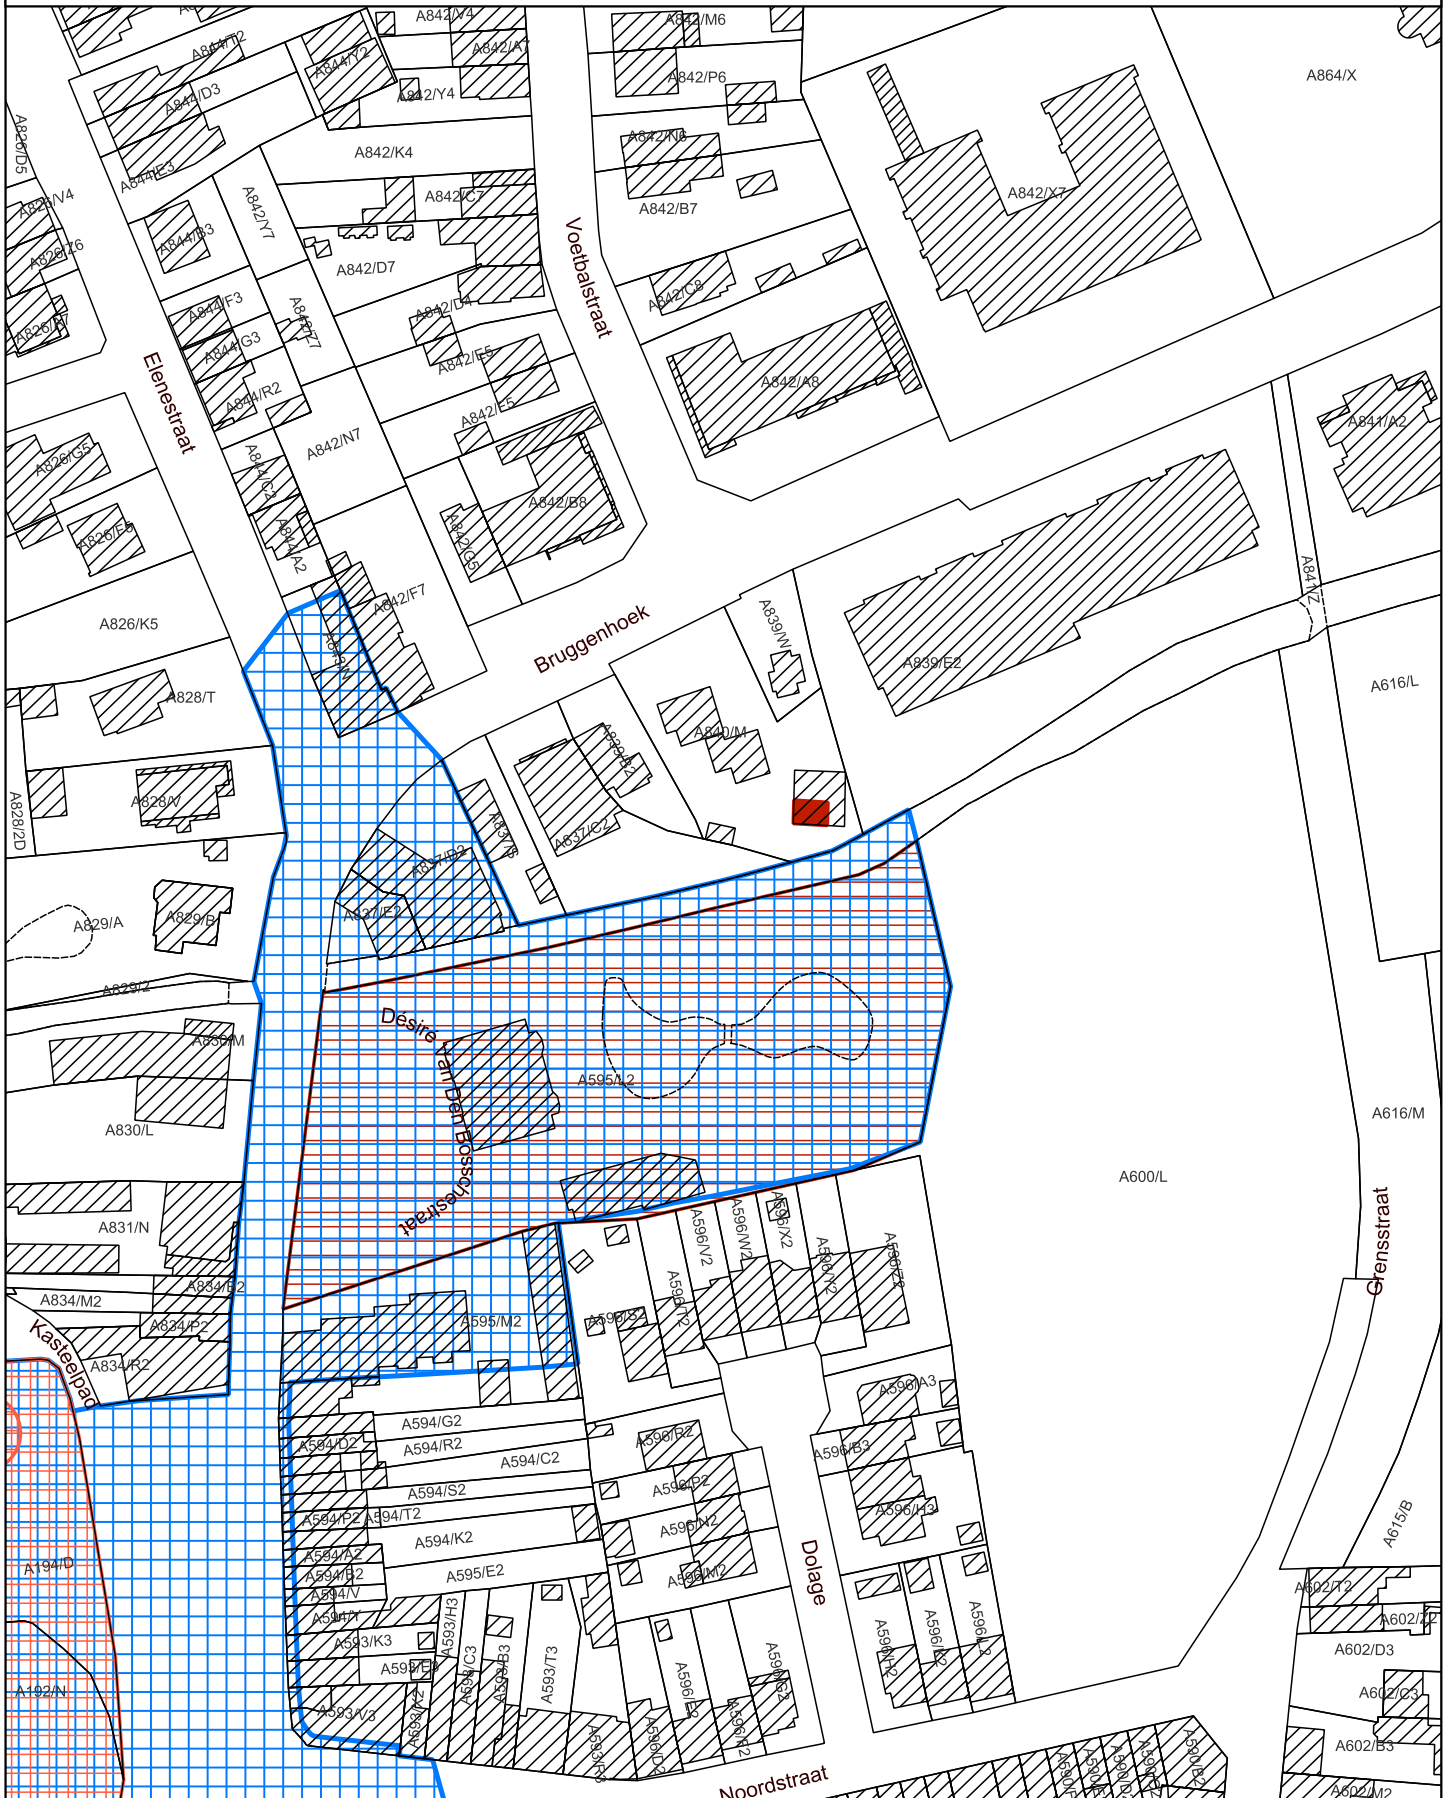

- Op te heffen bescherming als monument
- Beschermd monument bij MB 13/03/1997
- Al beschermd als monument
- Al beschermd als stads- of dorpsgezicht

Schaal: 1:1.500

10 0 10 20 30 40 m

Afbakening gebaseerd op het GRB  
Datum raadpleging: 06/02/2024

